


LEGENDA EM PLANTA:






	TALUDE DE CORTE (3:1)
	TALUDE DE ATERRAMENTO (2:1)
	CADASTRO TOPOGRÁFICO
	LAYOUT GERAL
	LIMITE DO PLATÔ DE TERRAPLENAGEM
	SEÇÕES EM PLANTA
	CURVAS DE NÍVEL

VOLUMETRIA						
DESCRIÇÃO	COR	MENOR COTA	MAIOR COTA	ÁREA	VOLUME COMPACTADO	VOLUME EMPOLADO (20%)
CORTE		-10.46	0.00	222.763,84m²	958.448,63m³	958.448,63m³
ATERRO		0.00	13.62	157.913,76m²	796.711,57m³	956.053,884m³

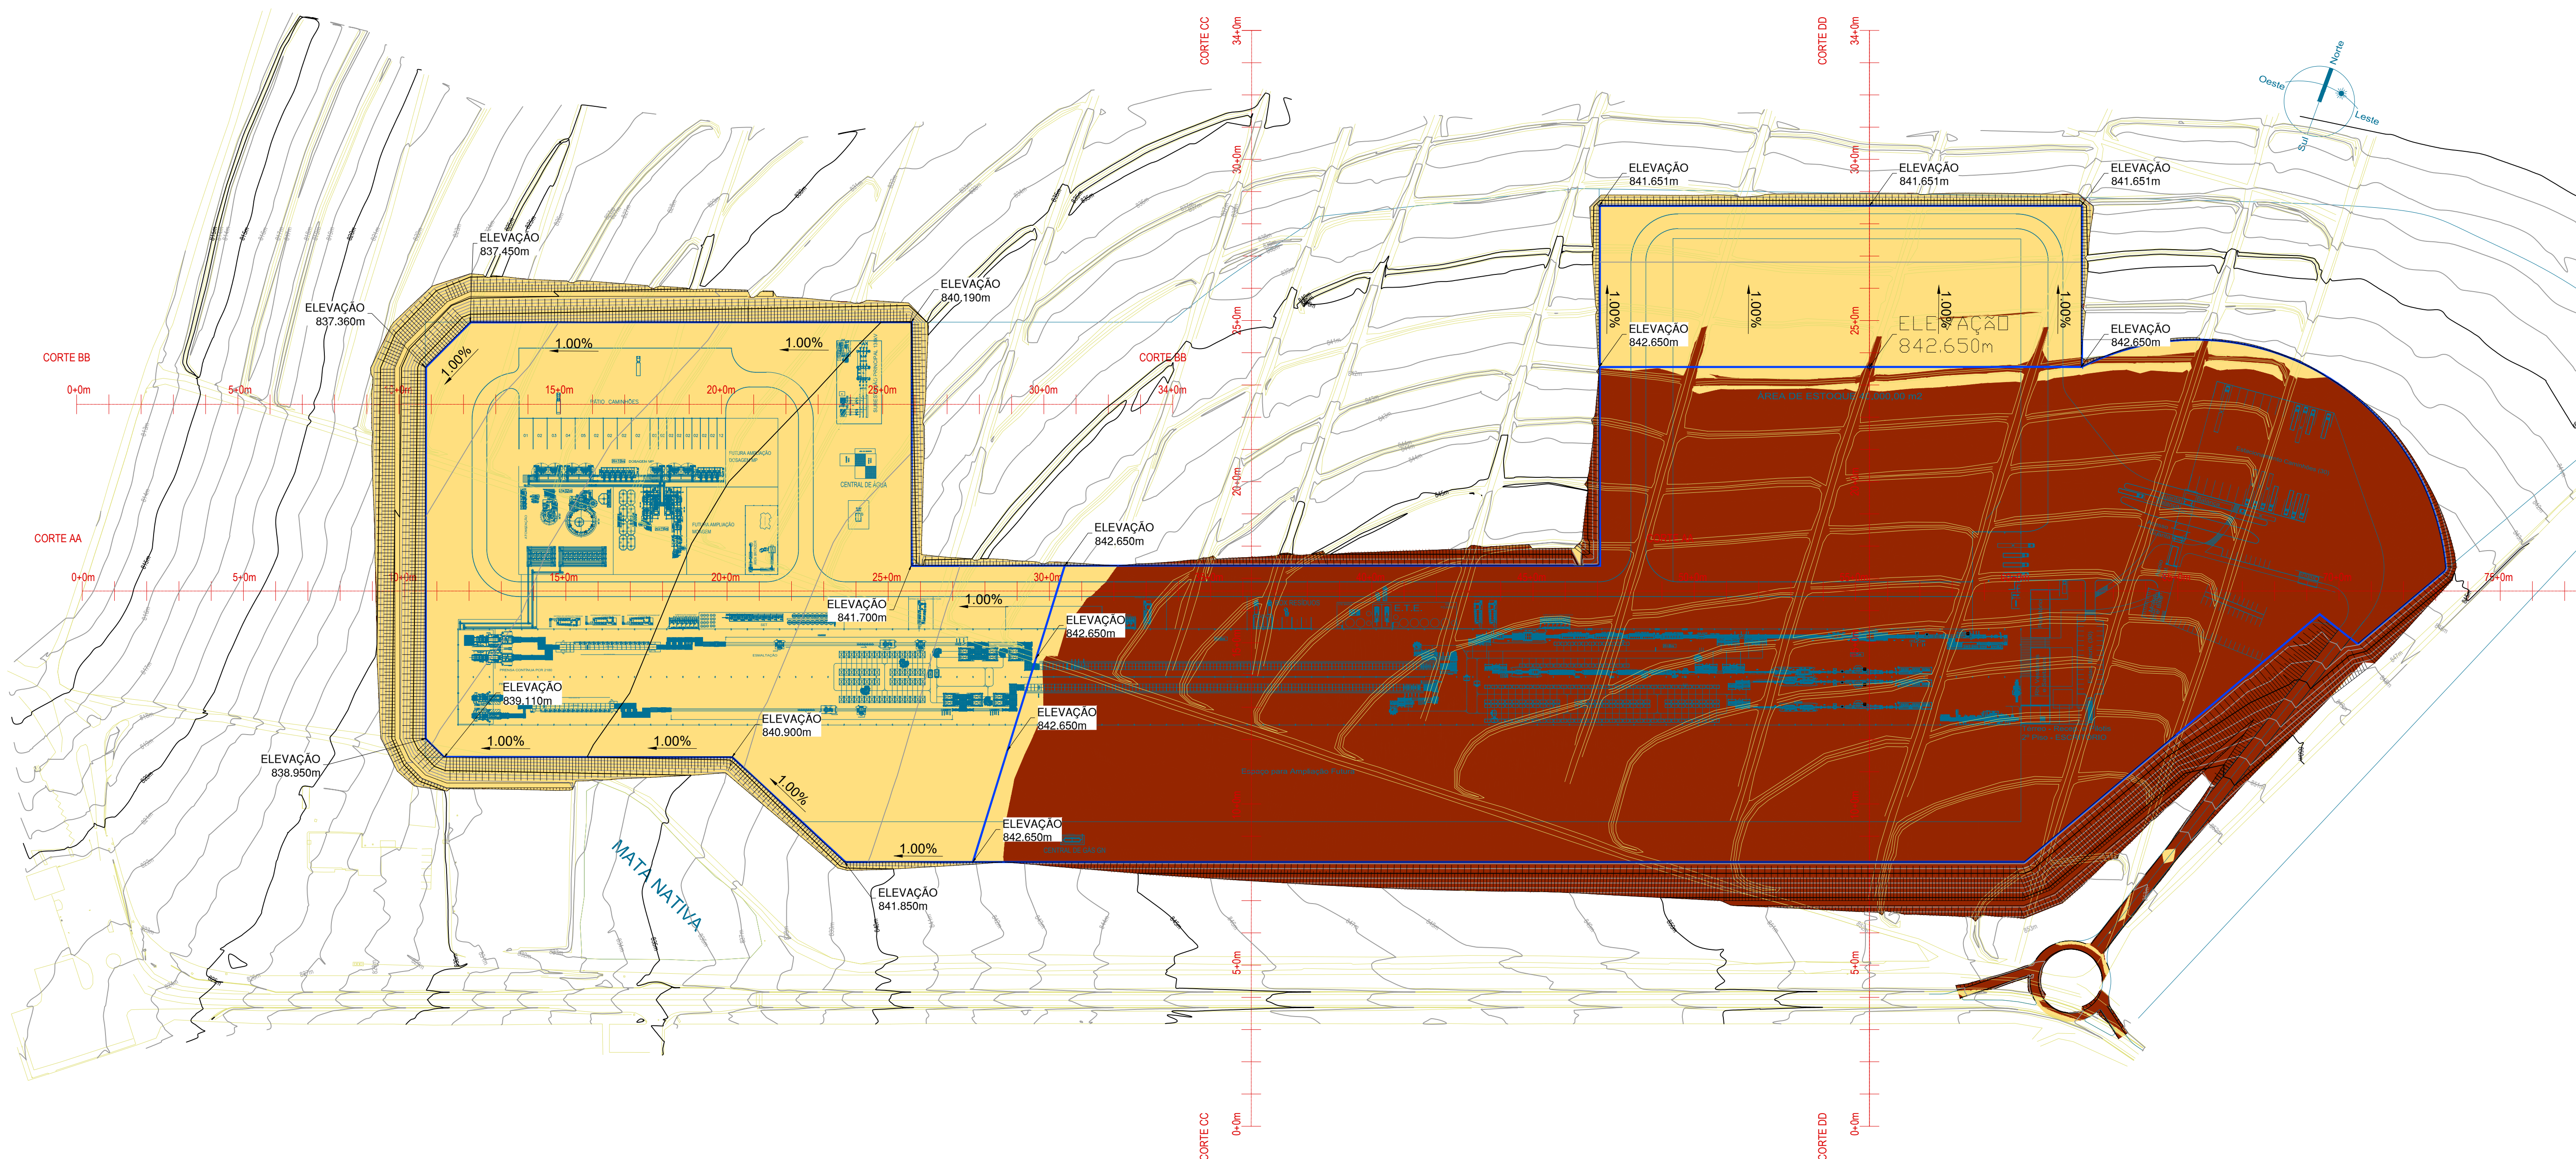

NOTAS:
MEDIDAS E ELEVAÇÕES EM METROS, EXCETO ONDE INDICADO;
TALUDES DE CORTE: 3,0/1,0;
TALUDES DE ATERRO: 2,0/1,0;
BANQUETAS: 3,00m;
ALTURA MÁX. ENTRE BANQUETAS: 8,00m;

03	ADISGNAÇÕES CONFORME COMENTÁRIOS			M02	GE0 EASY	01/03/2021
02	ATUALIZAÇÃO DO LAYOUT E CONCEPÇÃO			M02	GE0 EASY	14/03/2021
01	ATUALIZAÇÃO DO LAYOUT E CONCEPÇÃO			M02	GE0 EASY	30/11/2021
00	EMISSÃO FINAL			M02	GE0 EASY	22/09/2021
REVISÃO	PROPOSTA				APROVADO	DATA
PROJETO				TÍTULO		
INDÚSTRIA				PROJETO DE TERRAPLENAGEM		
LOCAL:	LOTUCALUSIP	PRDZ. / ZONA:	--	ASSUNTO:	CORTE E ATENÇÃO COM VOLUMETRIA	
CLIENTE:	DEXCO S.A	DATUM:	--	DATA:	01/05/2022	ESCALA: 1:2000
FASE:	EXECUTIVO			FORMATO:	A1	
						

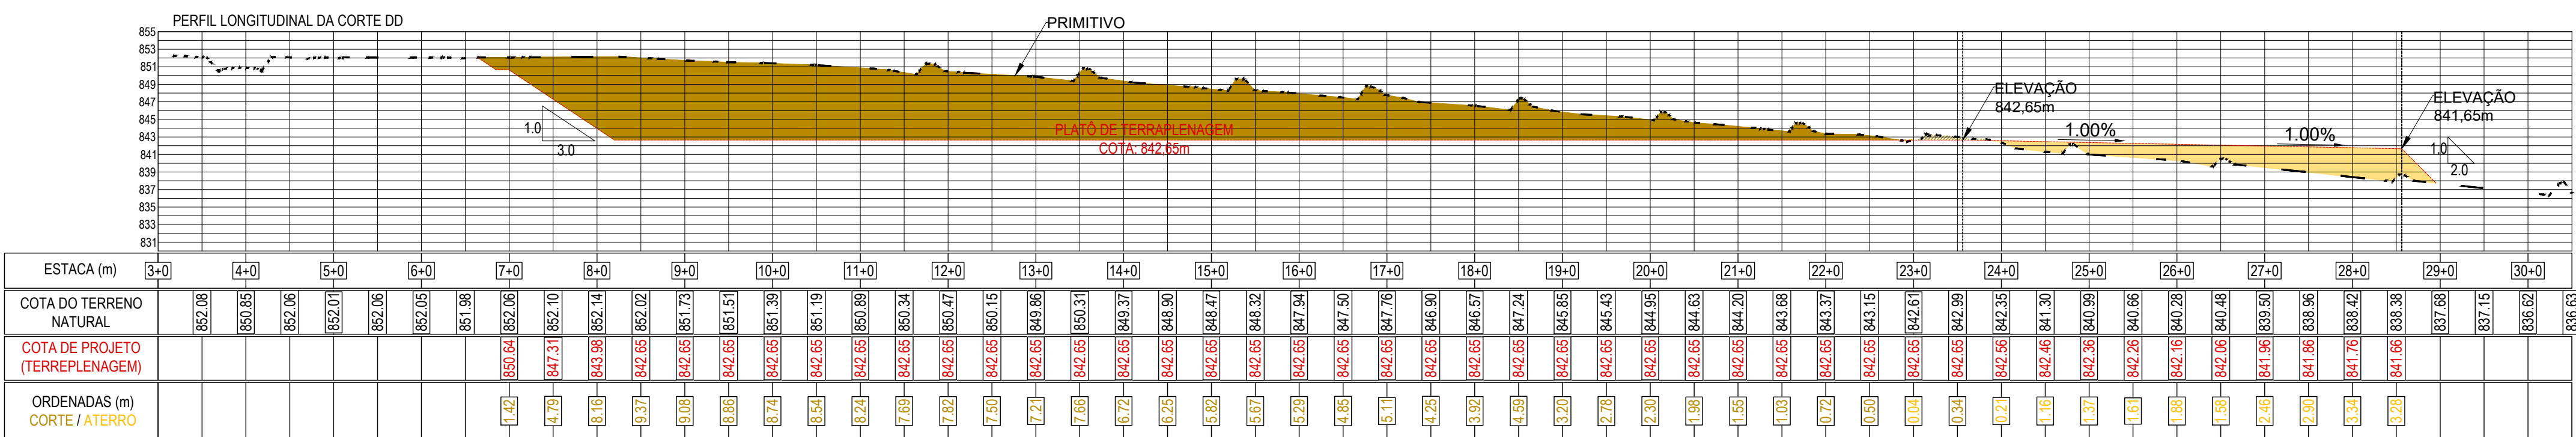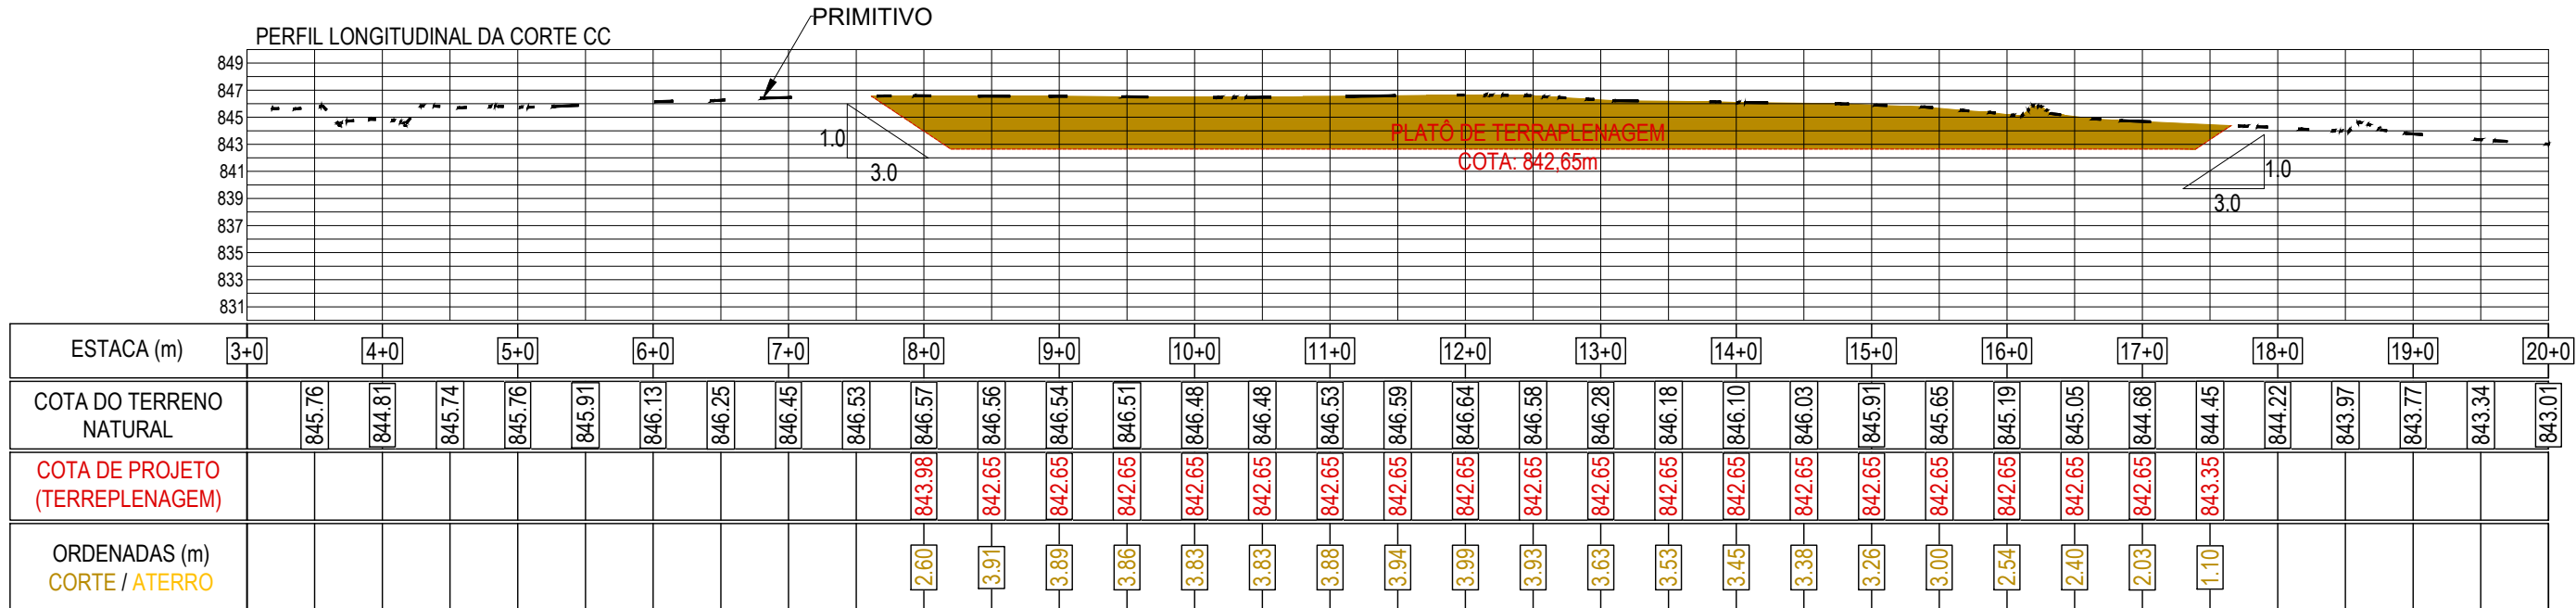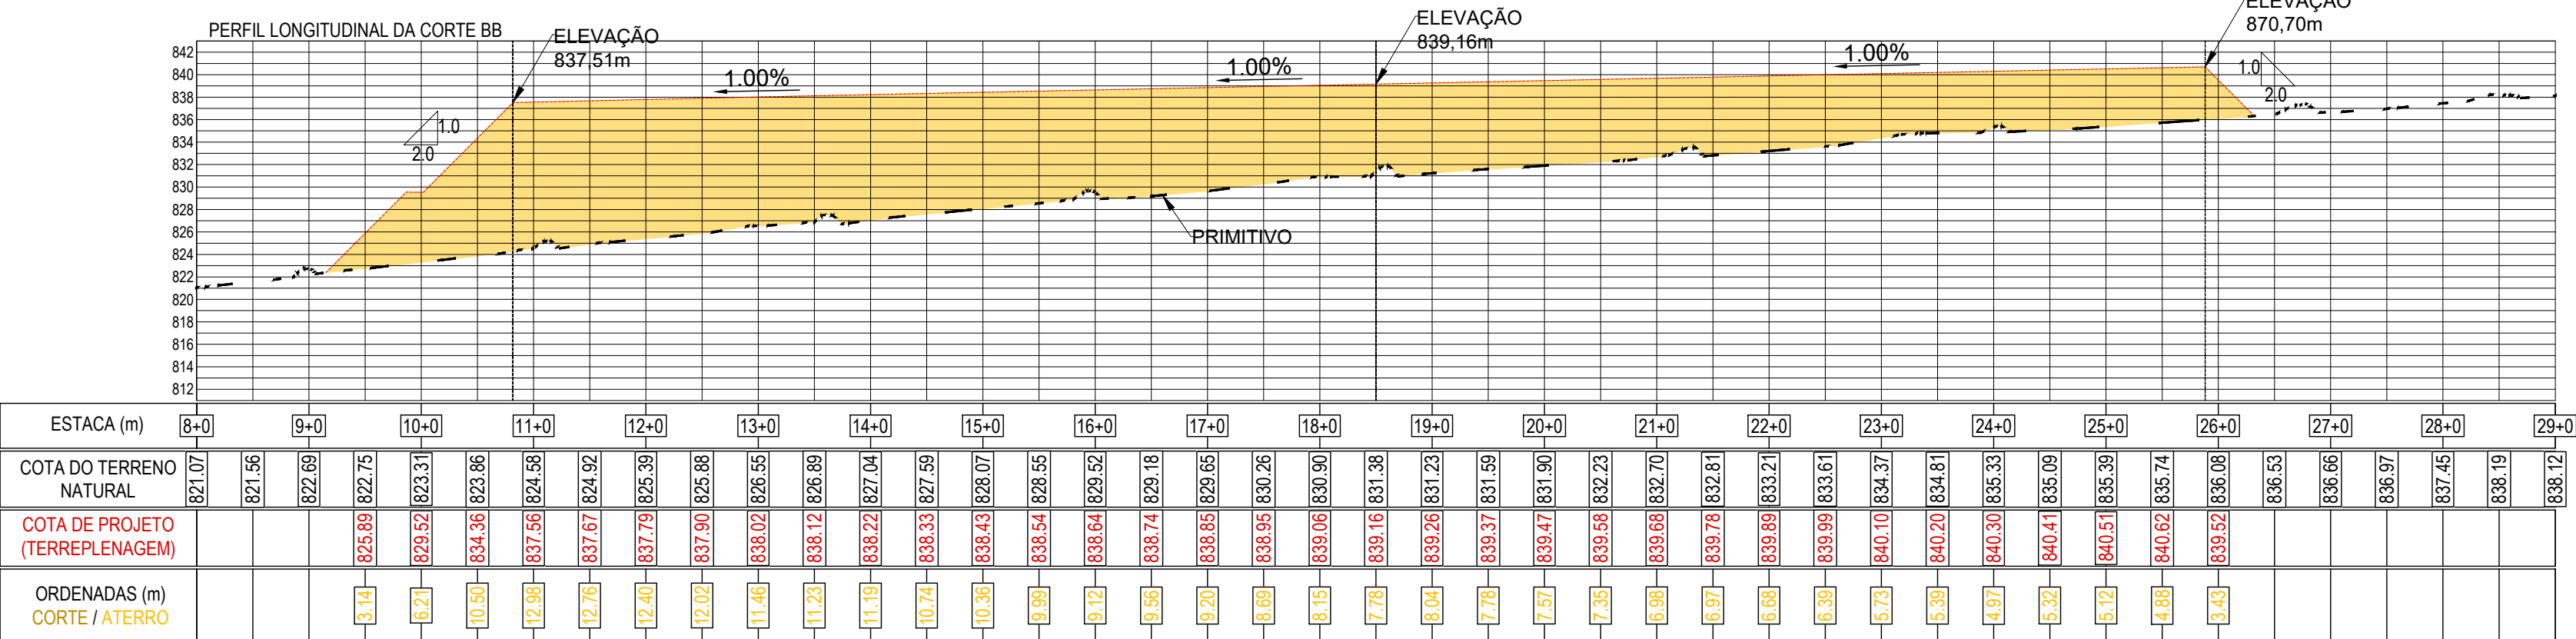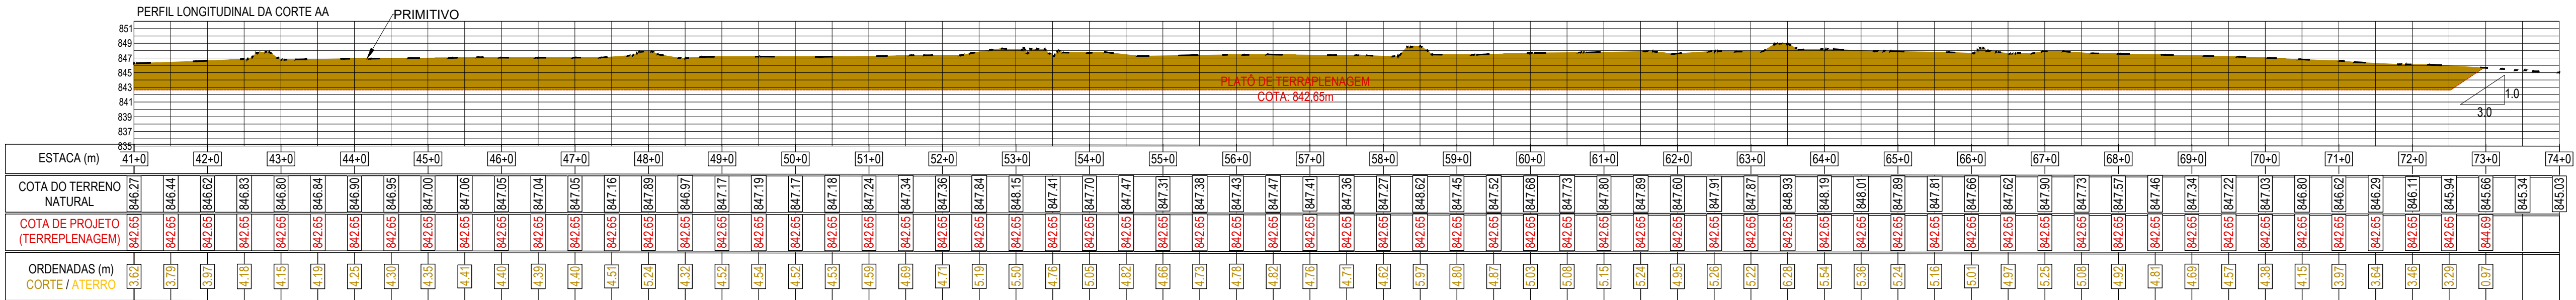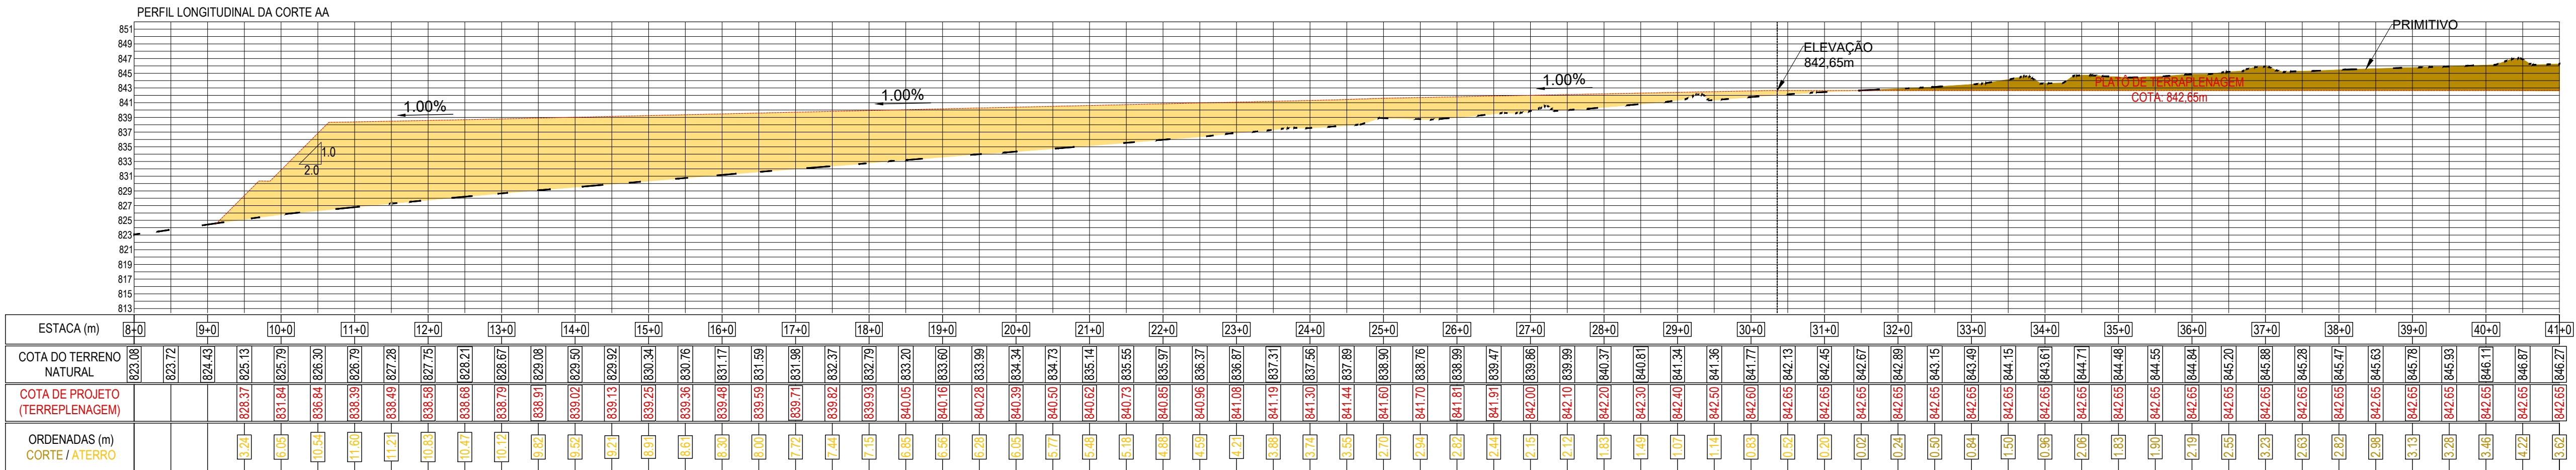





VOLUMETRIA					
DESCRICAO	COR	MINOR COTA	MAIOR COTA	AREA	VOLUME
CORTE		-10.46	0.00	222.763.84m²	958.448.63m³
ATERRO		0.00	13.62	157.913.76m²	796.711.57m³

NOTAS:
MEDIDAS E ELEVAÇÕES EM METROS, EXCETO ONDE INDICADO:
TALUDES DE CORTE: 3,0/1,0;
TALUDES DE ATERRO: 2,0/1,0;
BANQUETAS: 3,00m;
ALTURA MAX. ENTRE BANQUETAS: 8,00m;

03	ADEQUAÇÕES CONFORME COMENTÁRIOS	MB2	GEO EASY	01/02/2022
02	ATUALIZAÇÃO DO LAYOUT E CONCEPÇÃO	MB2	GEO EASY	14/12/2021
01	ATUALIZAÇÃO DO LAYOUT E CONCEPÇÃO	MB2	GEO EASY	30/11/2021
00	EMISSÃO INICIAL	MB2	GEO EASY	22/10/2021
REVISÃO	PROPOSTO	PROJETADO	APROVADO	DATA
PROJETO:	INDÚSTRIA	TÍTULO:	PROJETO DE TERRAPLENAGEM	
LOCAL:	BIOTECNOLÓGICA	PROJ. / ZONA:		
CLIENTE:	DEXCO S.A.	DATUM:		
FASE:	EXECUTIVO	DATA:	01/02/2022	ESCALA: 1:1.000
		FORMATO:	A1	



PERSPECTIVAS MDT
APÓS TERRAPLENAGEM

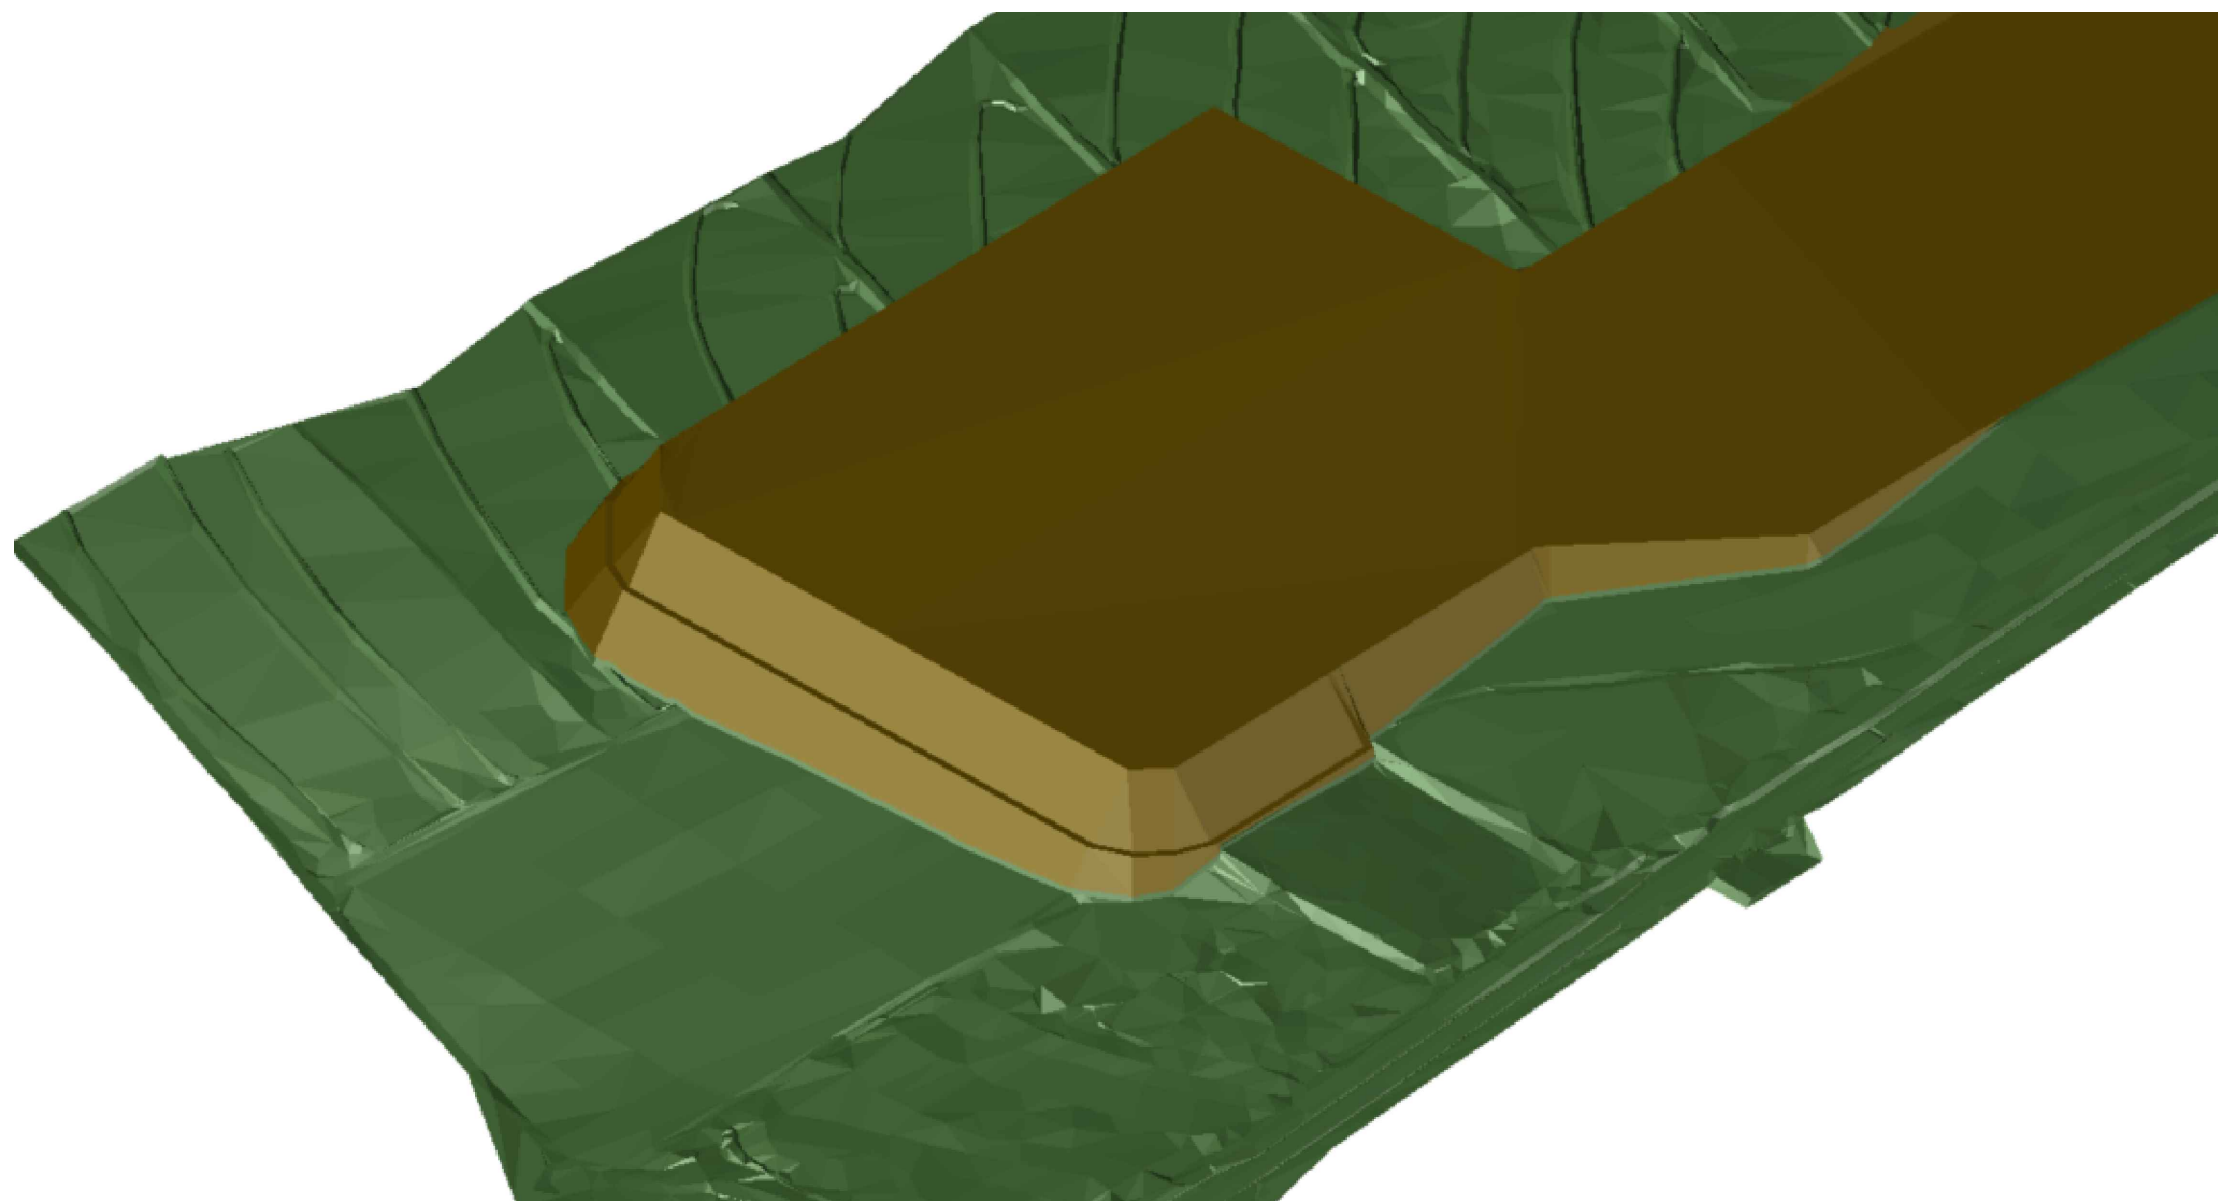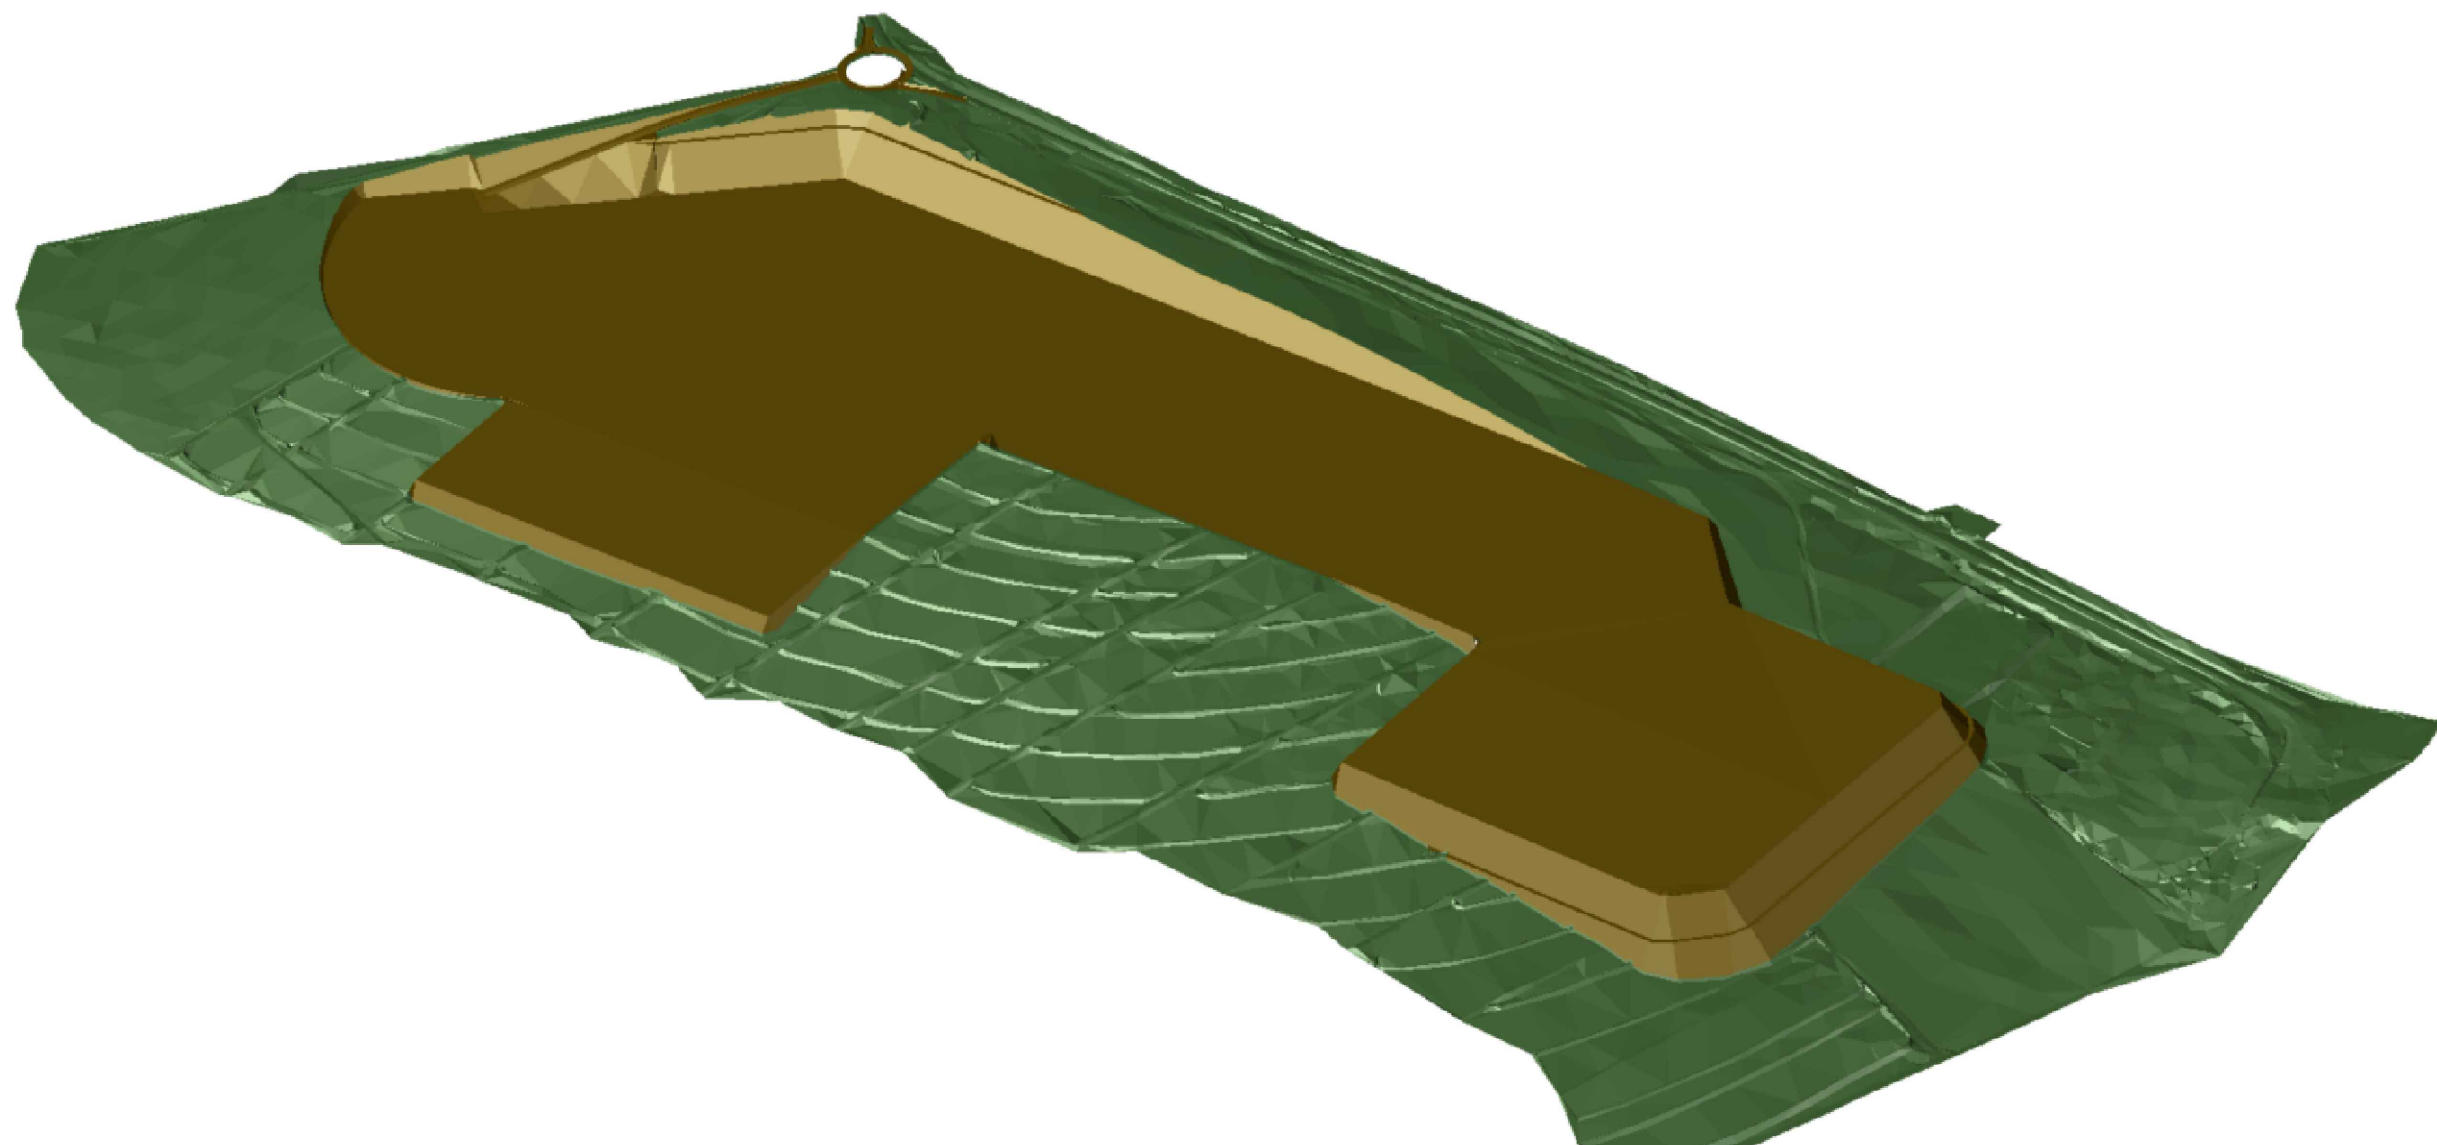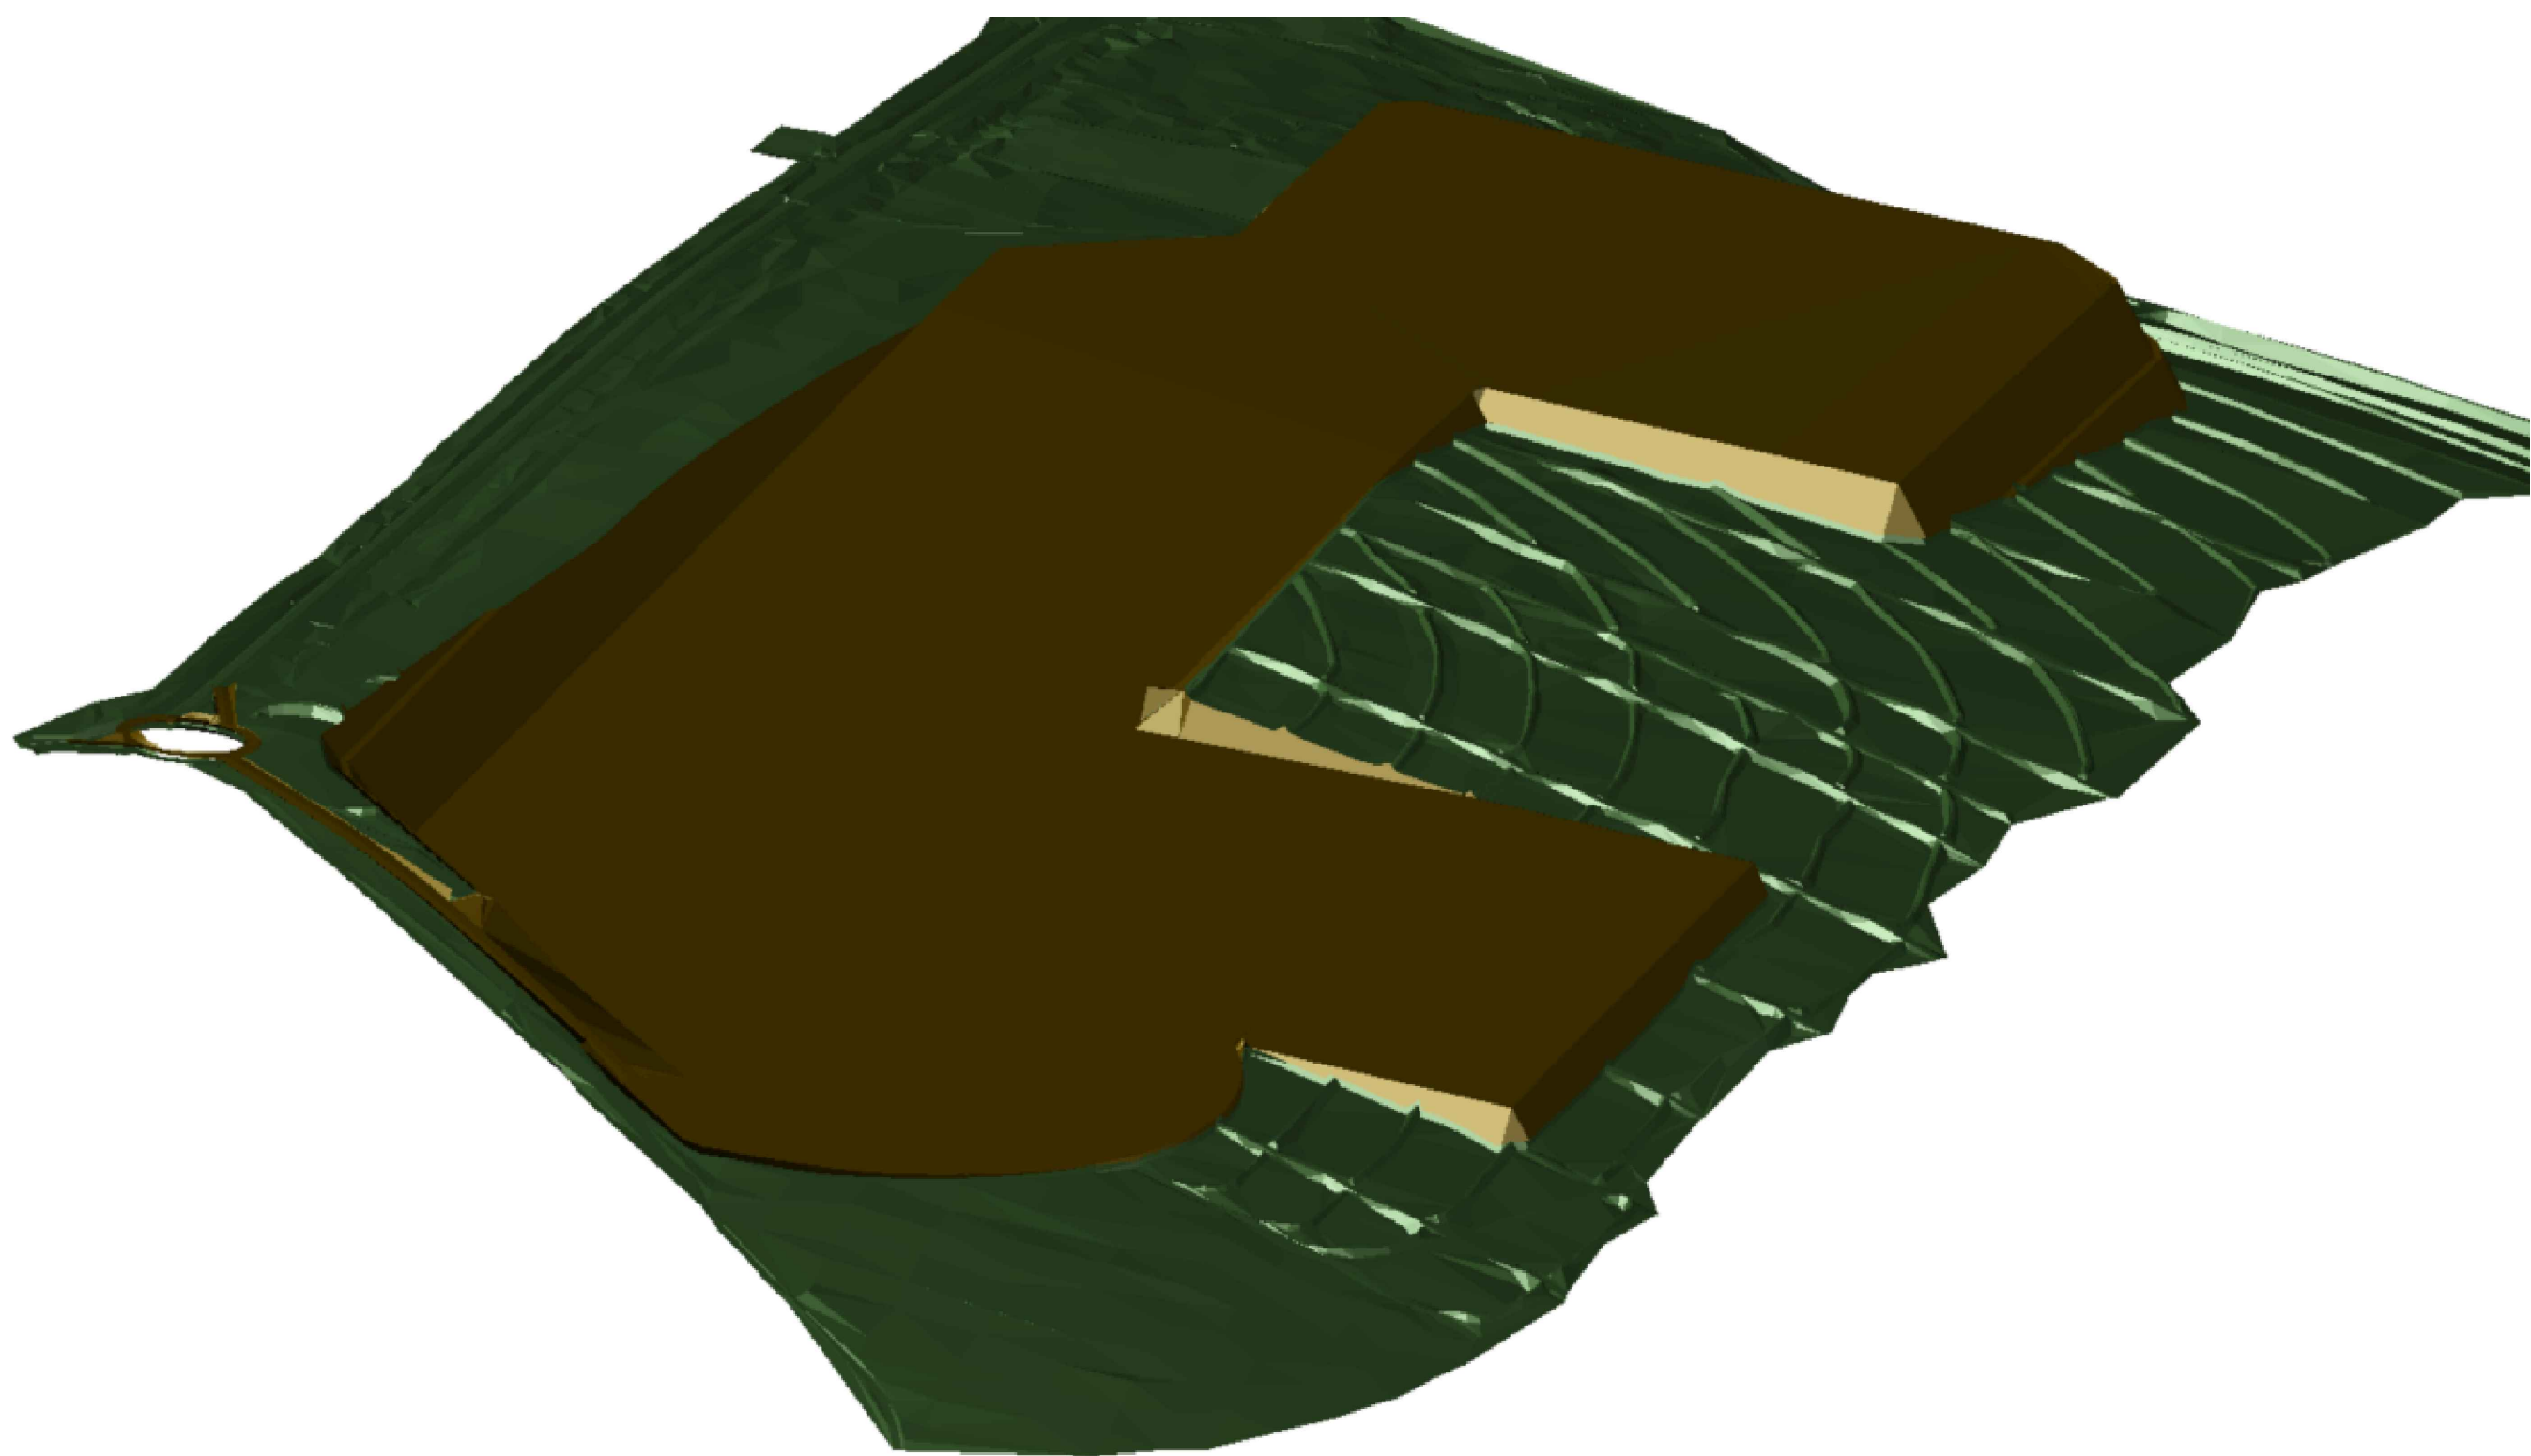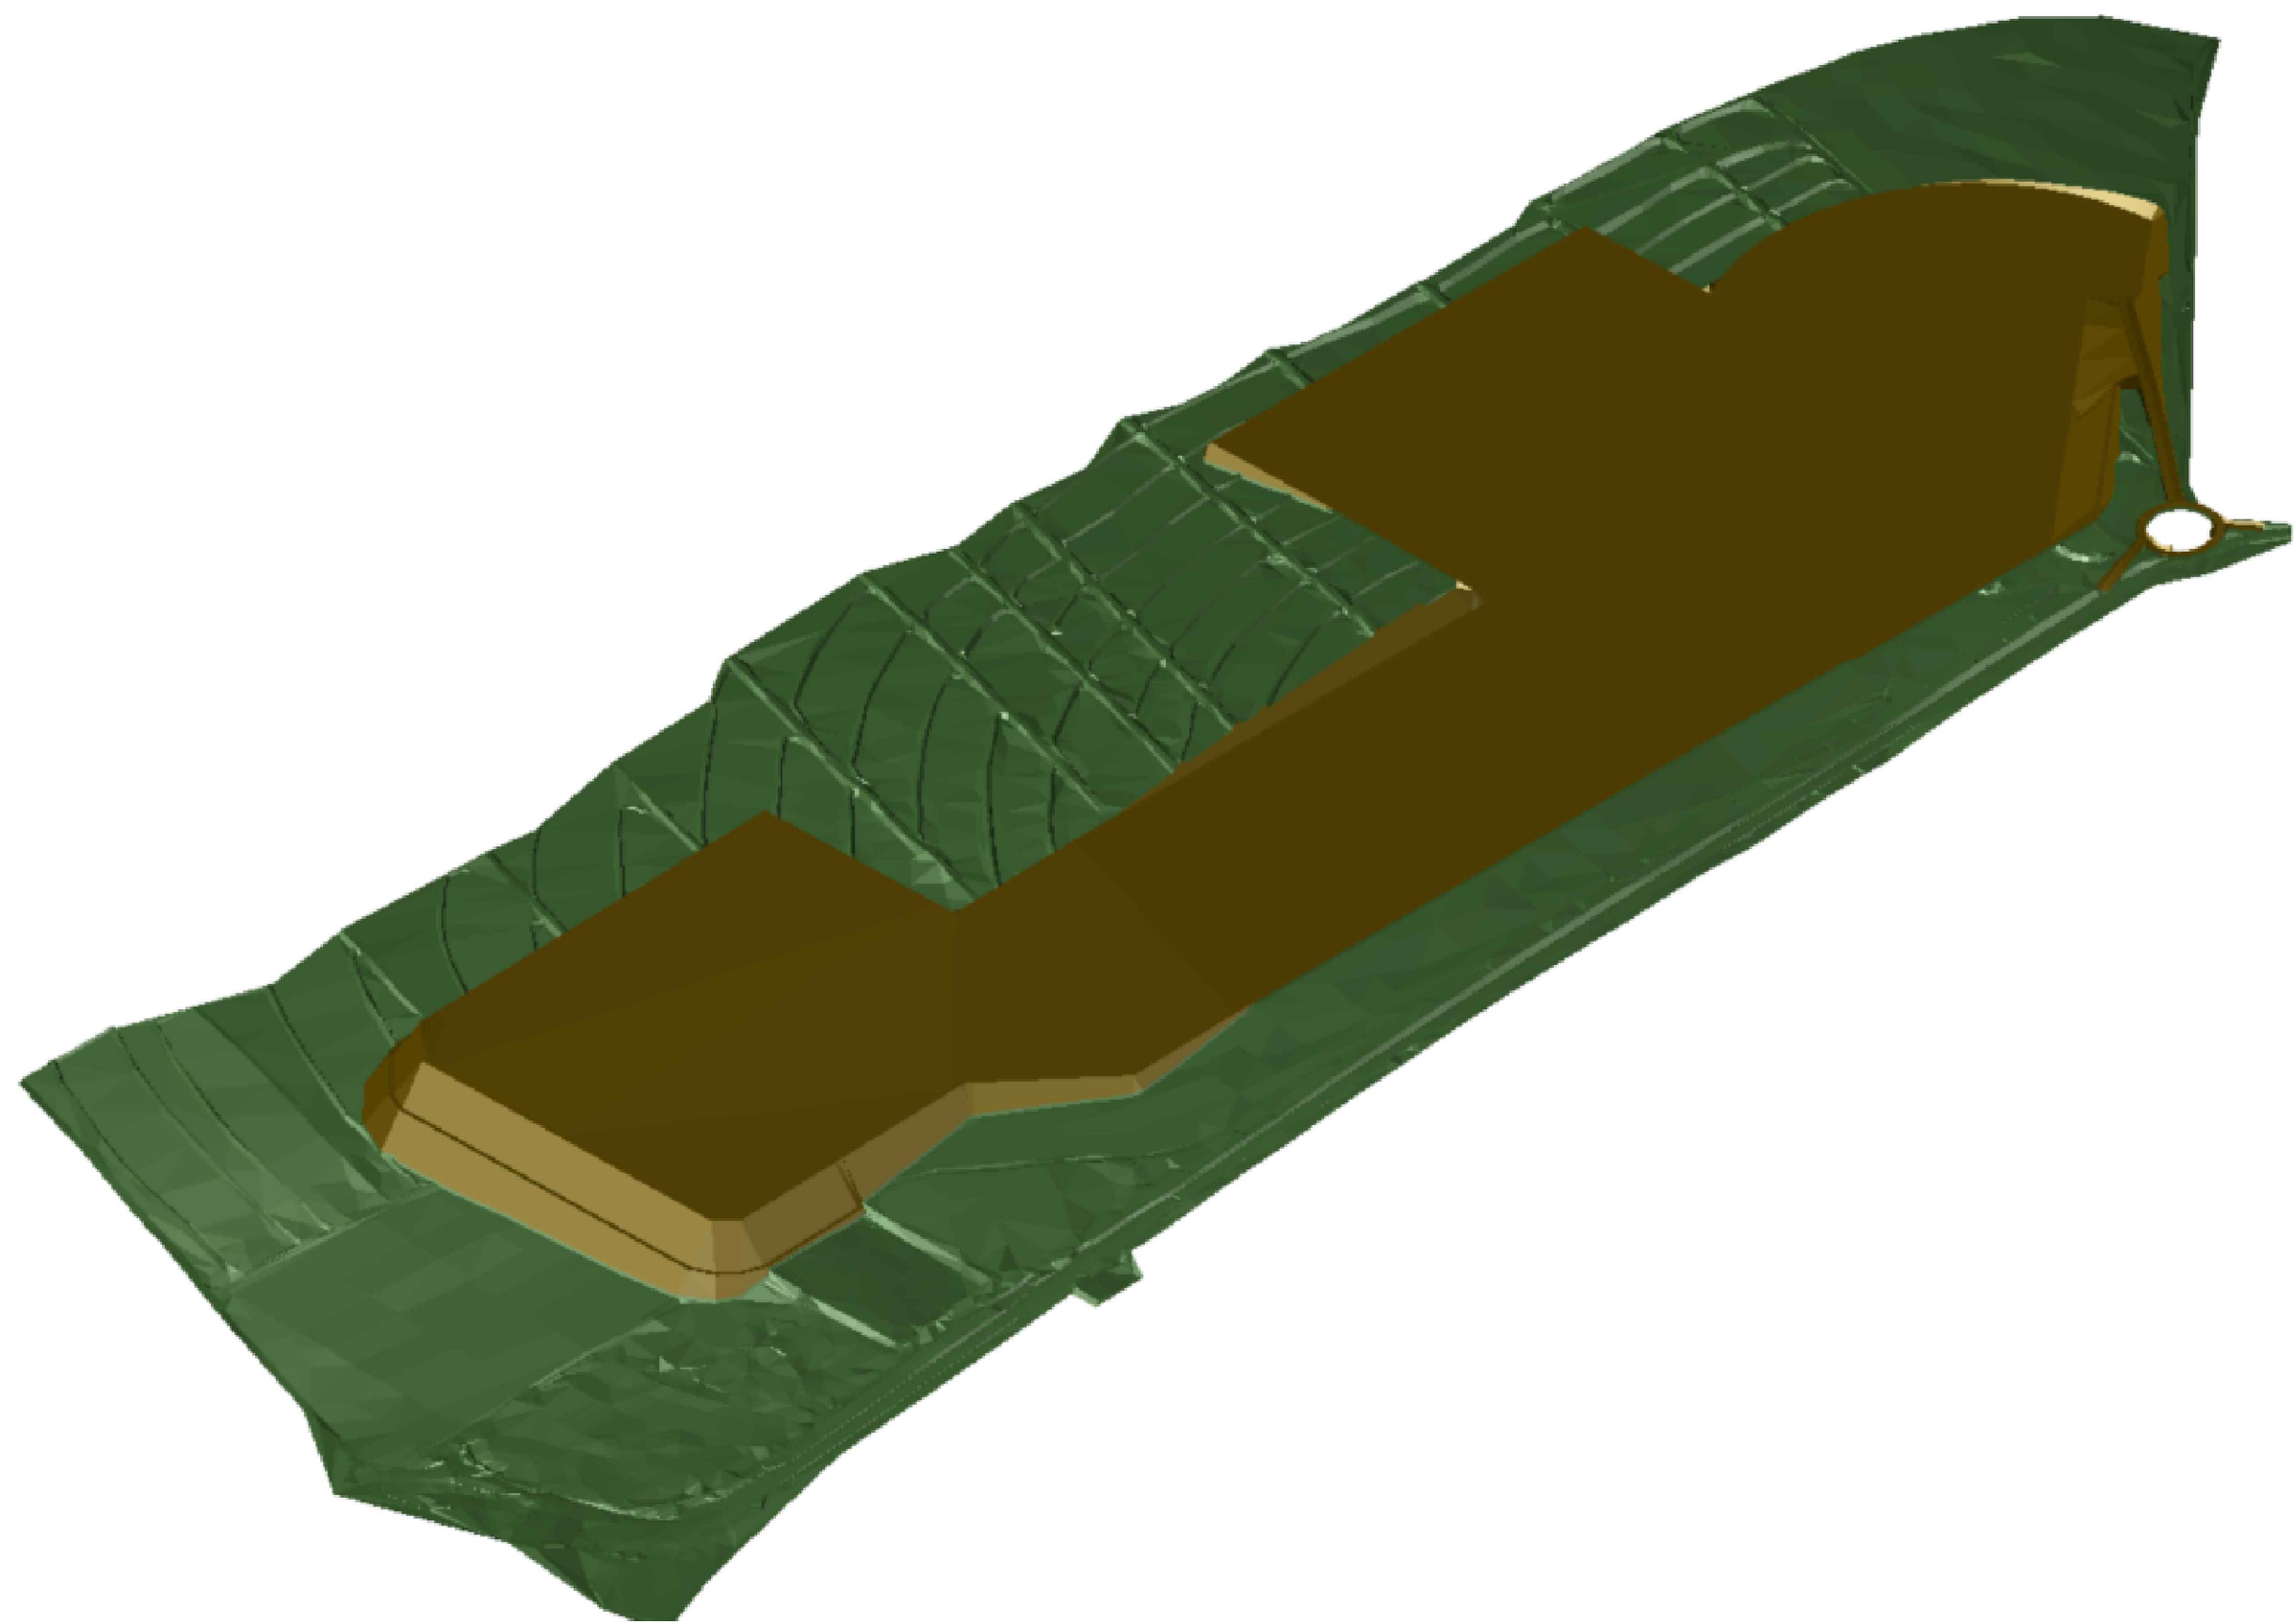

VOLUMETRIA						
DESCRIÇÃO	COR	MENOR COTA	MAIOR COTA	ÁREA	VOLUME COMPACTADO	VOLUME EMPOLADO (20%)
CORTE	■	-10.46	0.00	222.763,84m²	958.448,63m³	958.448,63m³
ATERRO	■	0.00	13.62	157.913,76m²	796.711,57m³	956.053,884m³

NOTAS:
MEDIDAS E ELEVACOES EM METROS, EXCETO ONDE INDICADO;
TALUDES DE CORTE: 3,0/1,0;
TALUDES DE ATERRO: 2,0/1,0;
BANQUETAS: 3,00m;
ALTURA MAX. ENTRE BANQUETAS: 8,00m;

03	ADEQUAÇÕES CONFORME COMENTÁRIOS			MB2	GEO EASY	01/02/2022
02	ATUALIZAÇÃO DO LAYOUT E CONCEPÇÃO			MB2	GEO EASY	14/12/2021
01	ATUALIZAÇÃO DO LAYOUT E CONCEPÇÃO			MB2	GEO EASY	30/11/2021
00	EMIÇÃO INICIAL			MB2	GEO EASY	22/10/2021
REVISÃO	PROPOSTO			PROJETADO	APROVADO	DATA
INDÚSTRIA				TÍTULO: PROJETO DE TERRAPLENAGEM		
LOCAL: ROTUCATU/SP		PROJ. / ZONA: --		ASSUNTO: --		
CLIENTE: DEXCO S.A.		DATUM: --		PERSPECTIVAS DO MDT APÓS TERRAPLENAGEM		
FASE: EXECUTIVO		DATA: 01/02/2022		ESCALA: 1:1.000		FORMATO: A1
				DEXCO		
				GEO EASY MB2		