


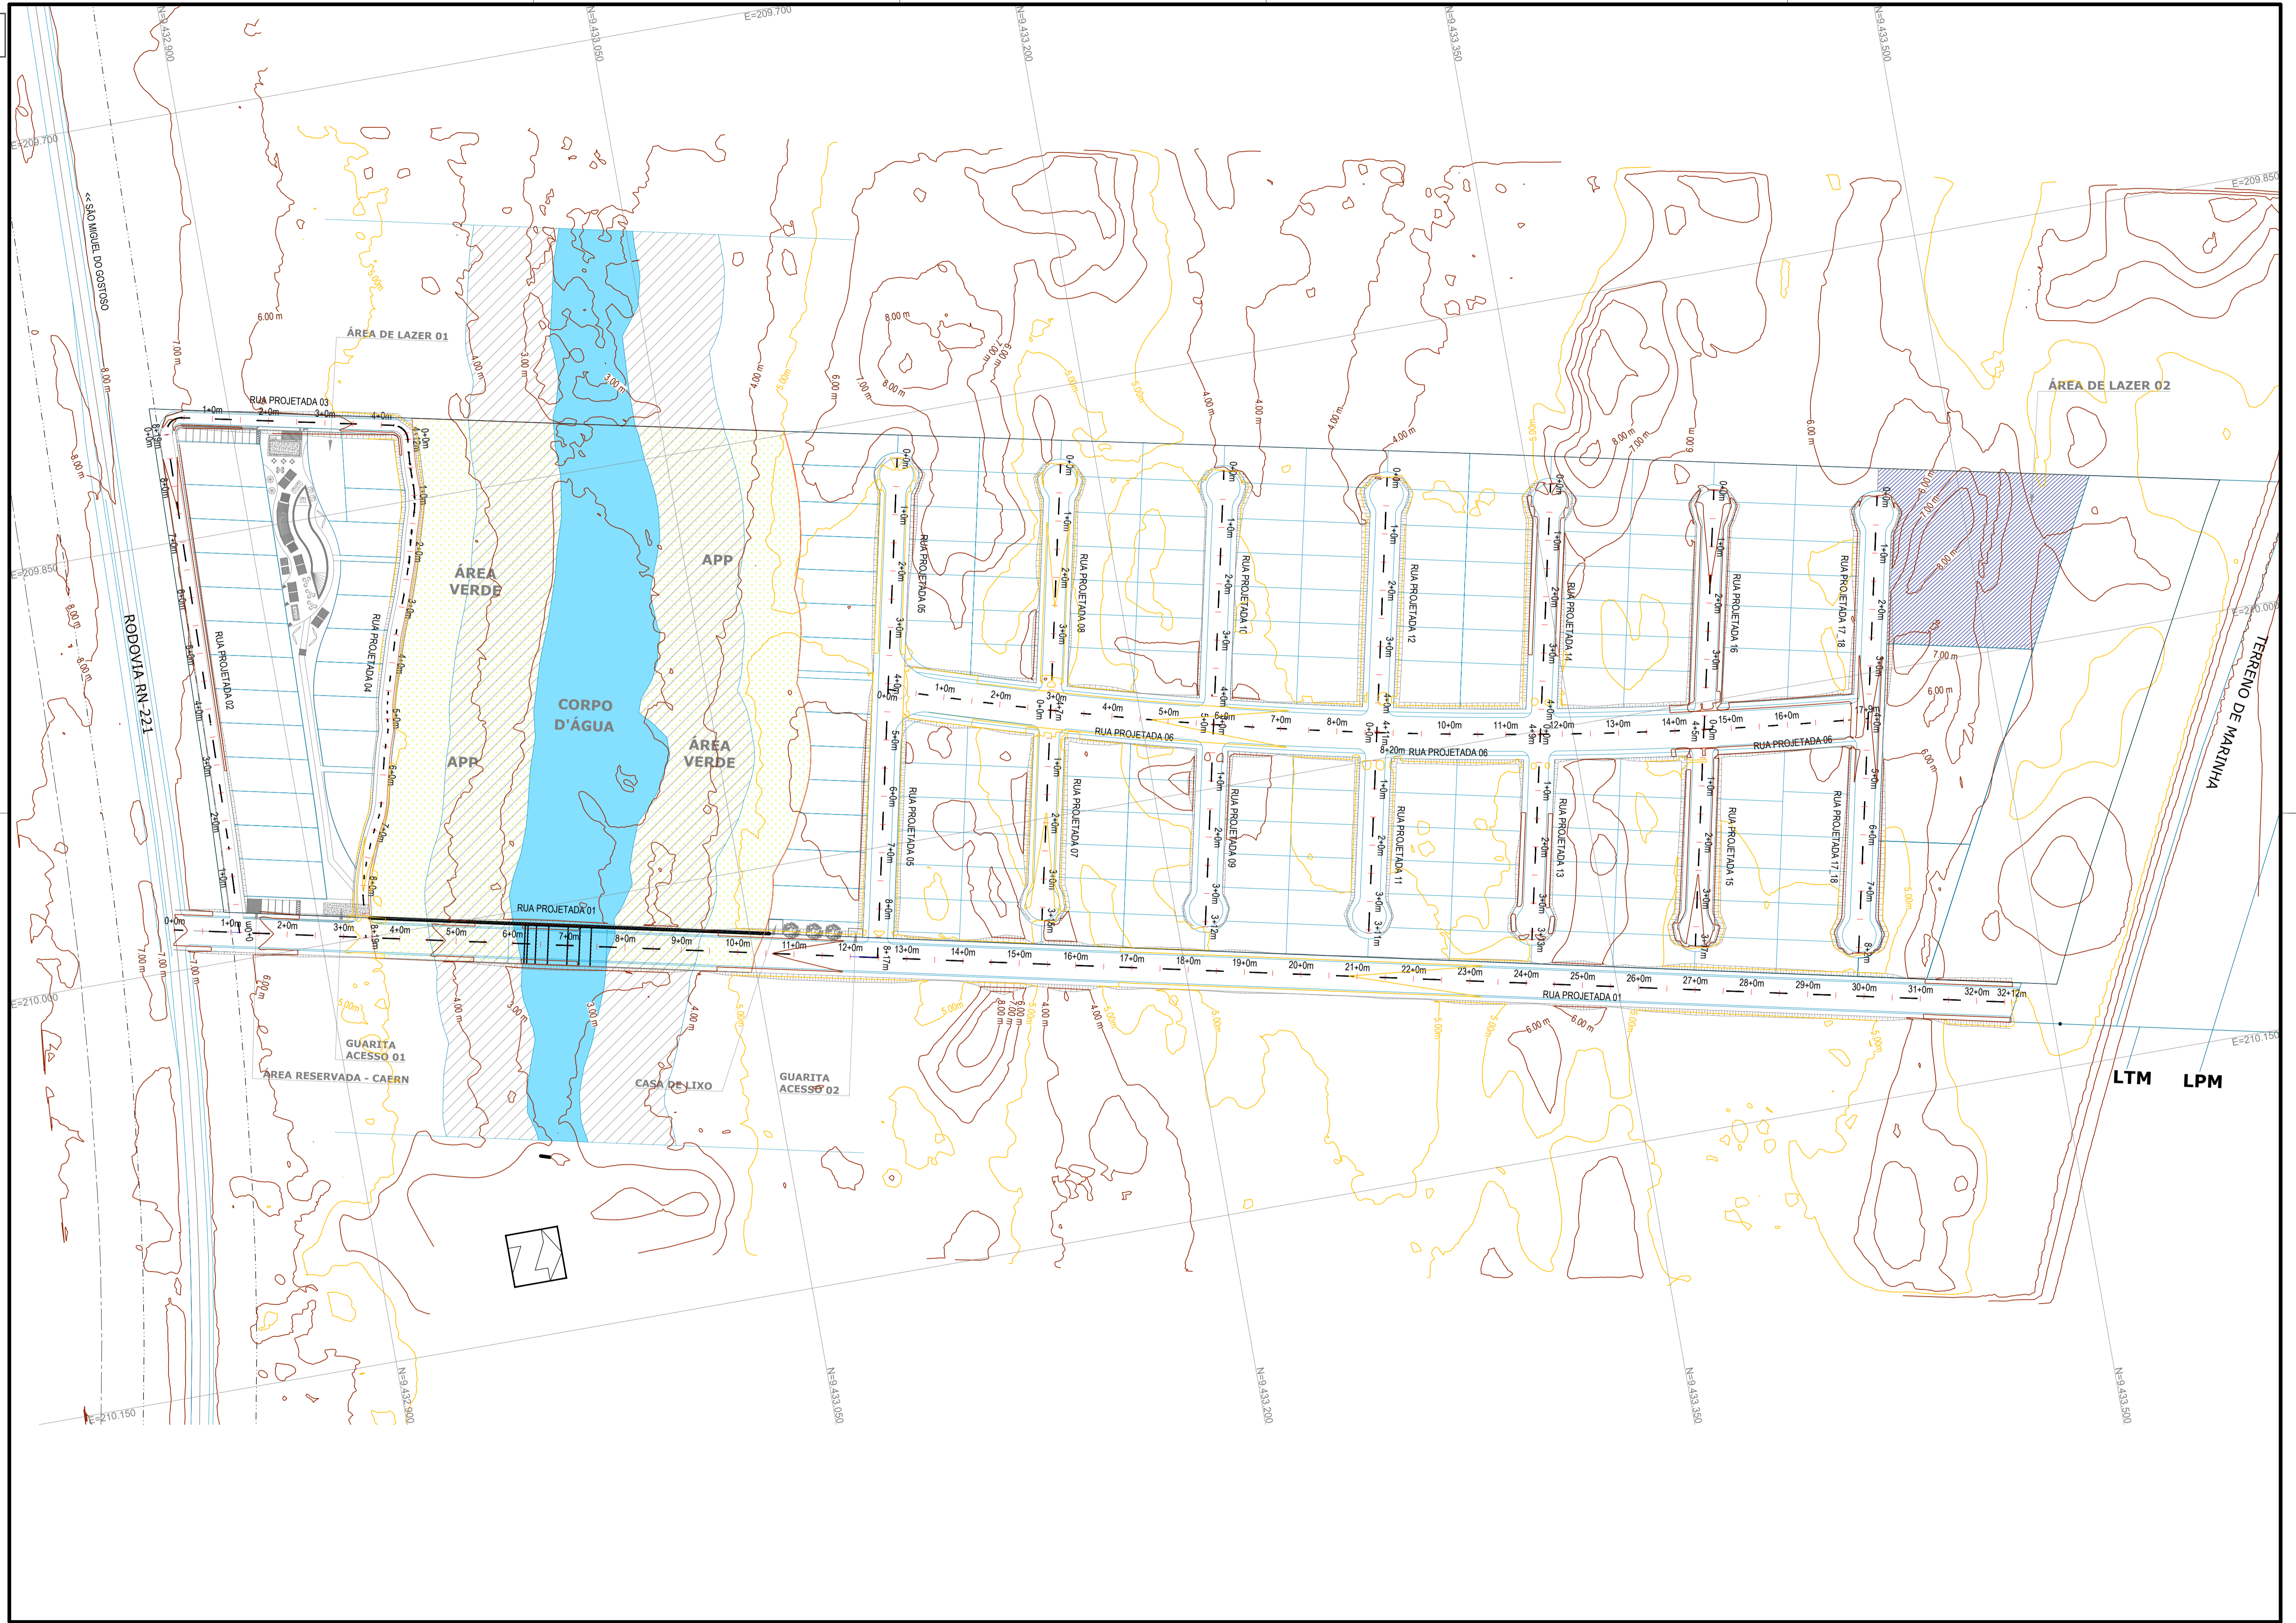

LTM LPM















LTM LPM



































LEGENDA DOS MANCHÕES			
DESCRIÇÃO	COR	VOLUME	ÁREA
CORTE		10.111,50m³	12.300,23m²
ATERRO COMP.		16.906,97m³	23.004,49m²









LTM LPM

LEGENDA	
-	TERRENO NATURAL
-	GREIDE DE PROJETO
■	ÁREA DE CORTE
■	ÁREA DE ATERRO

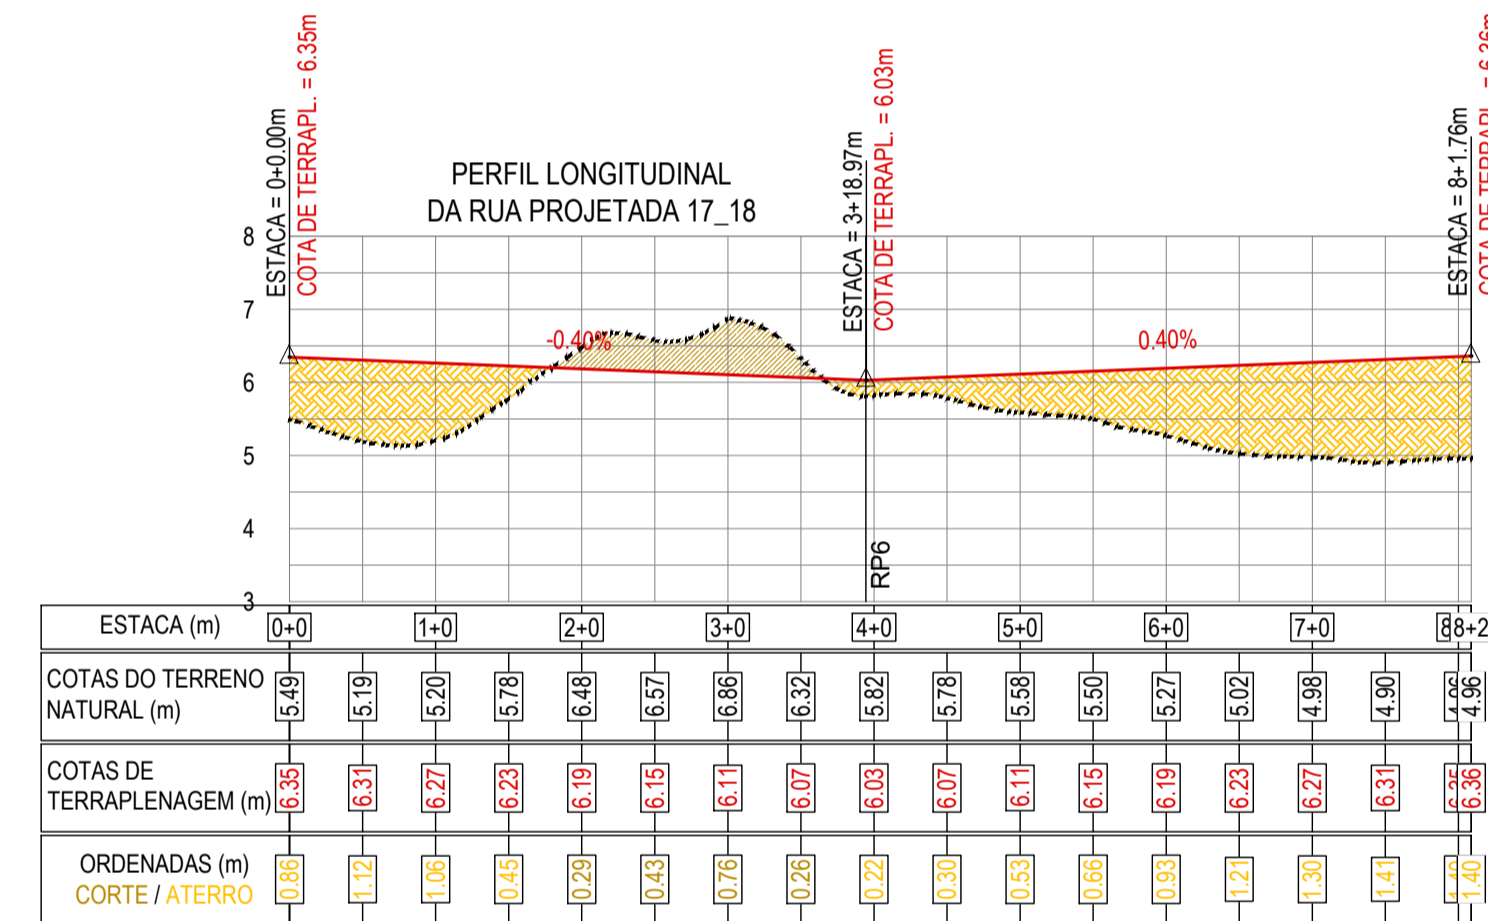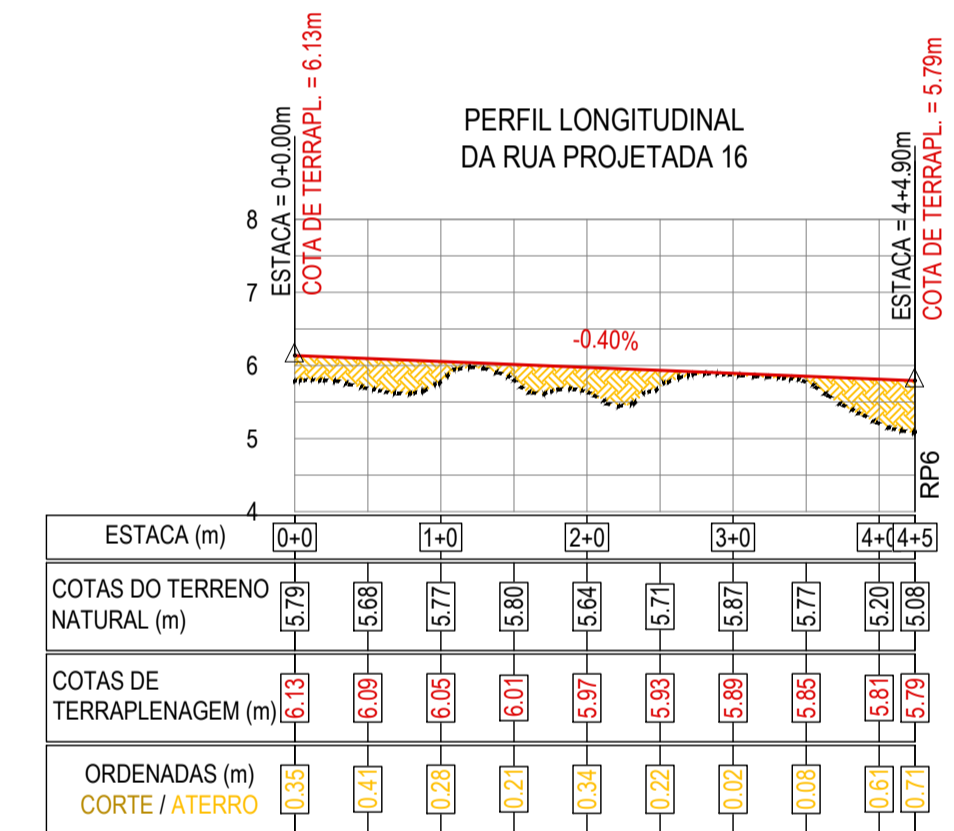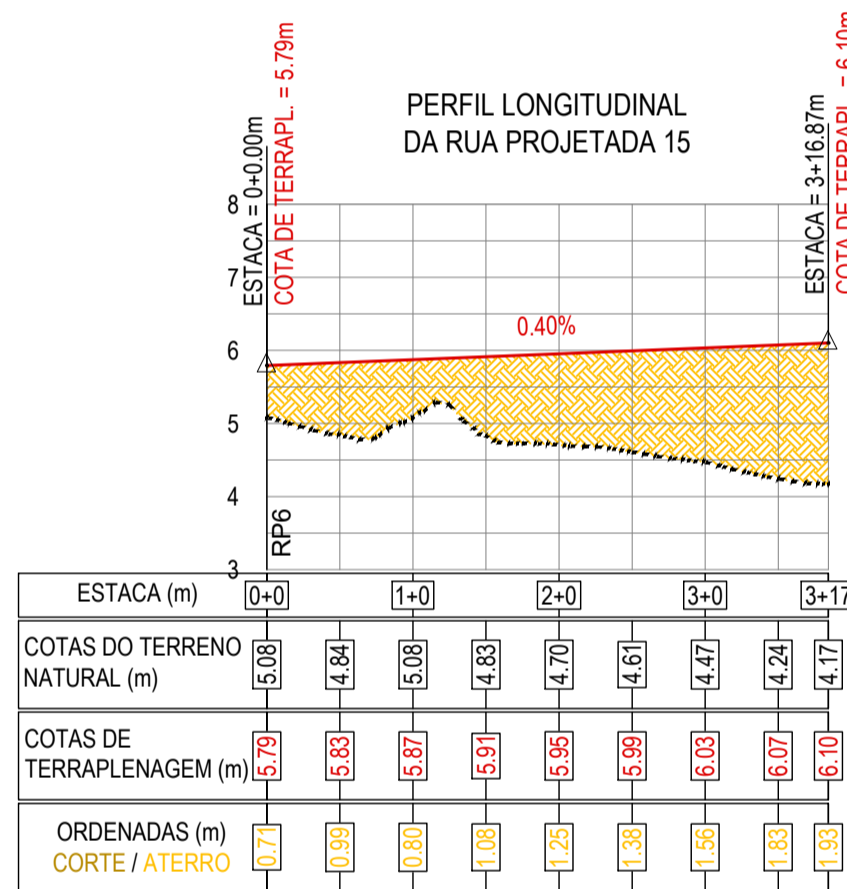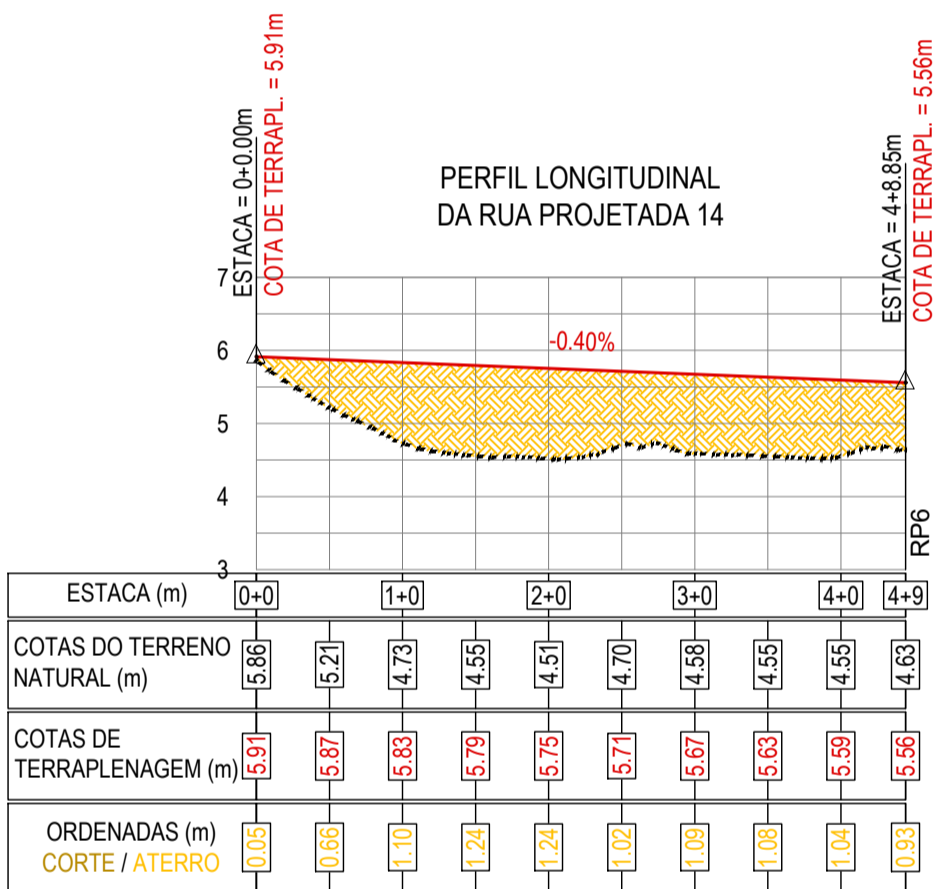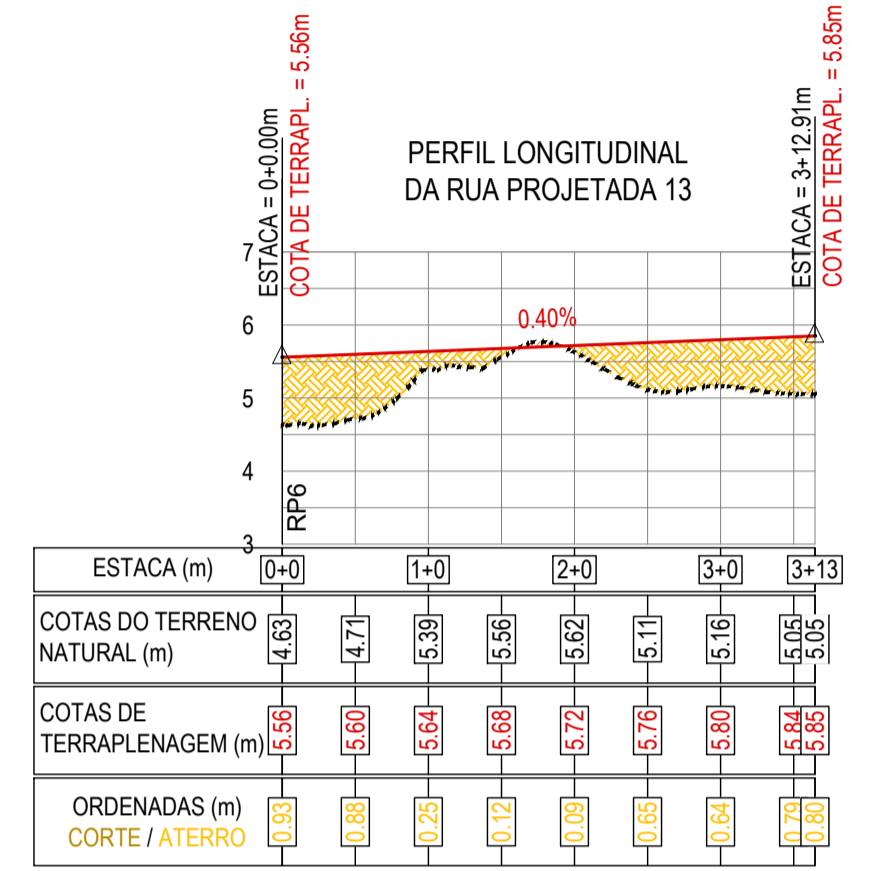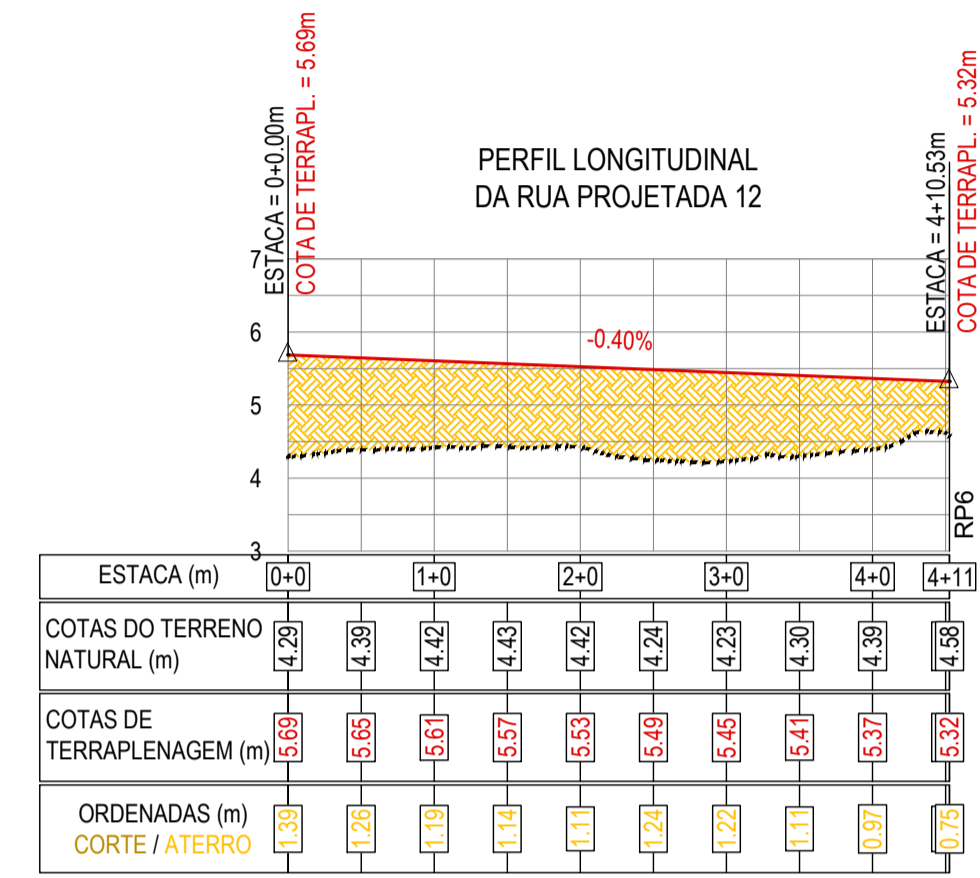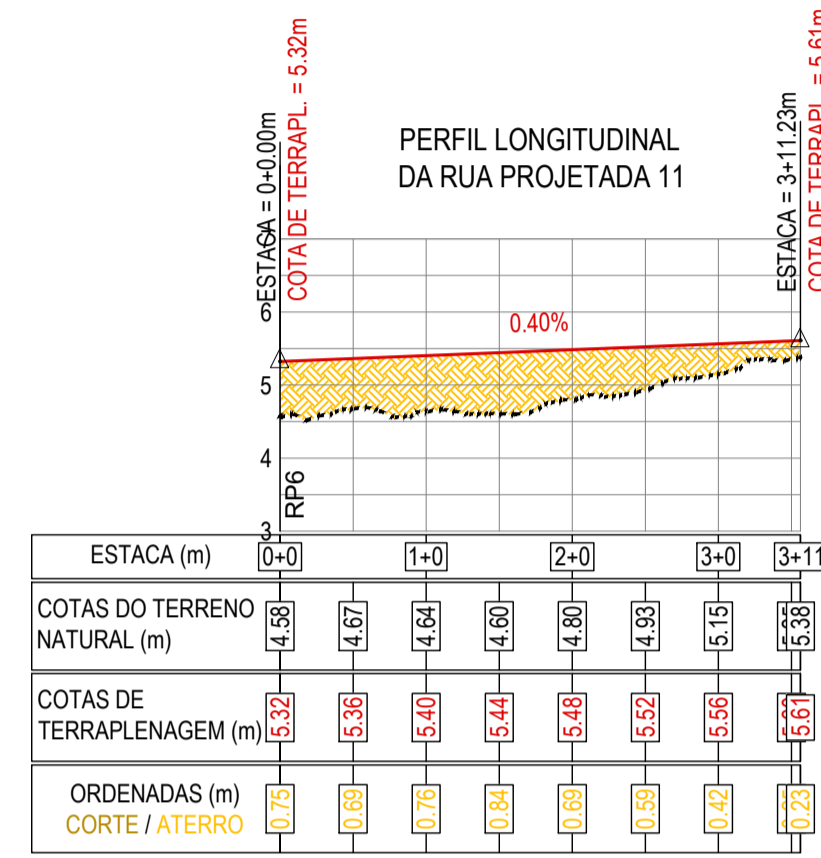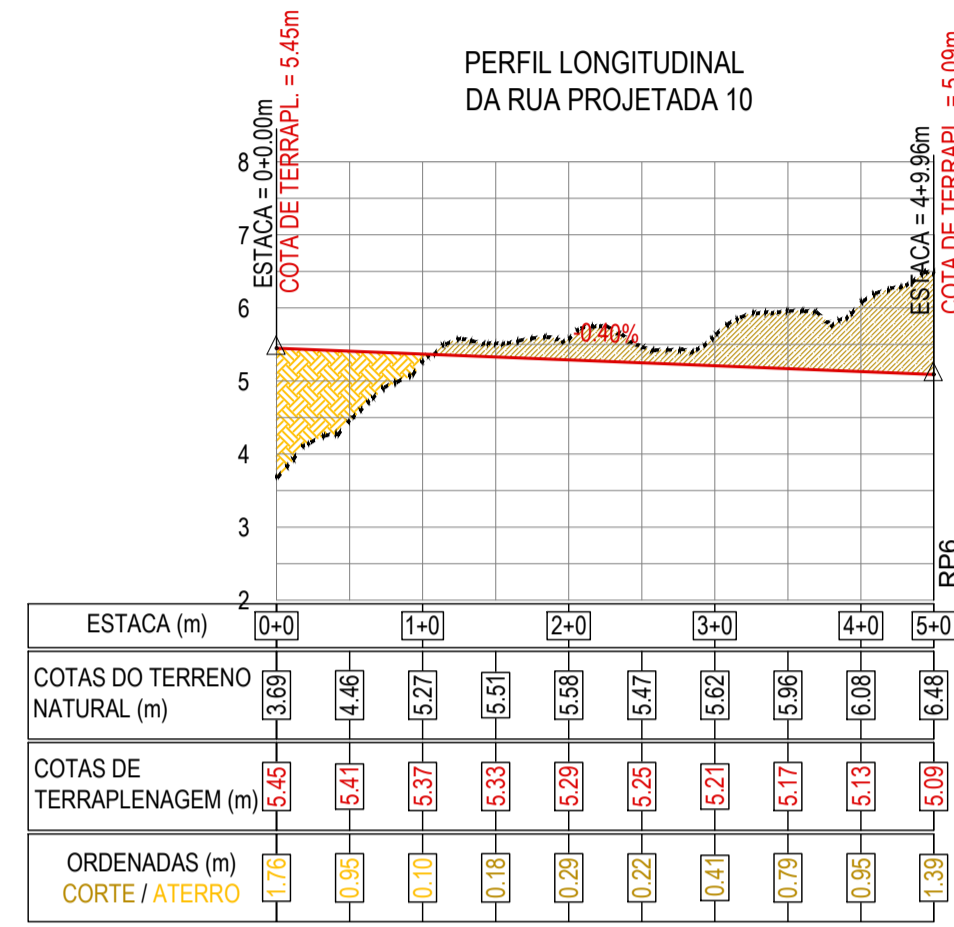
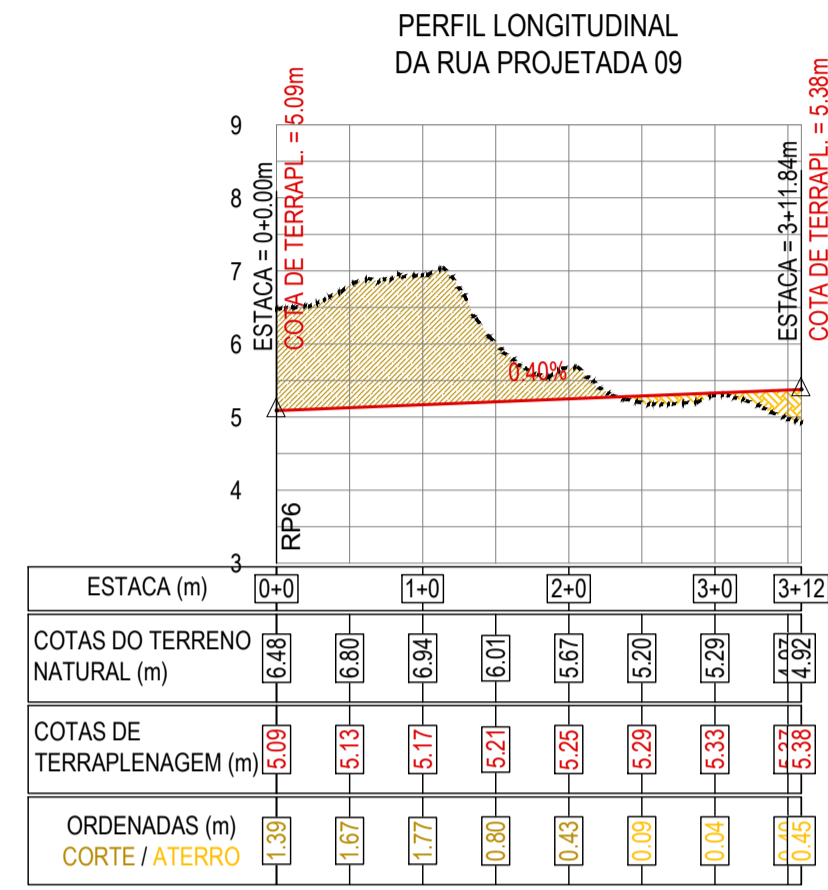
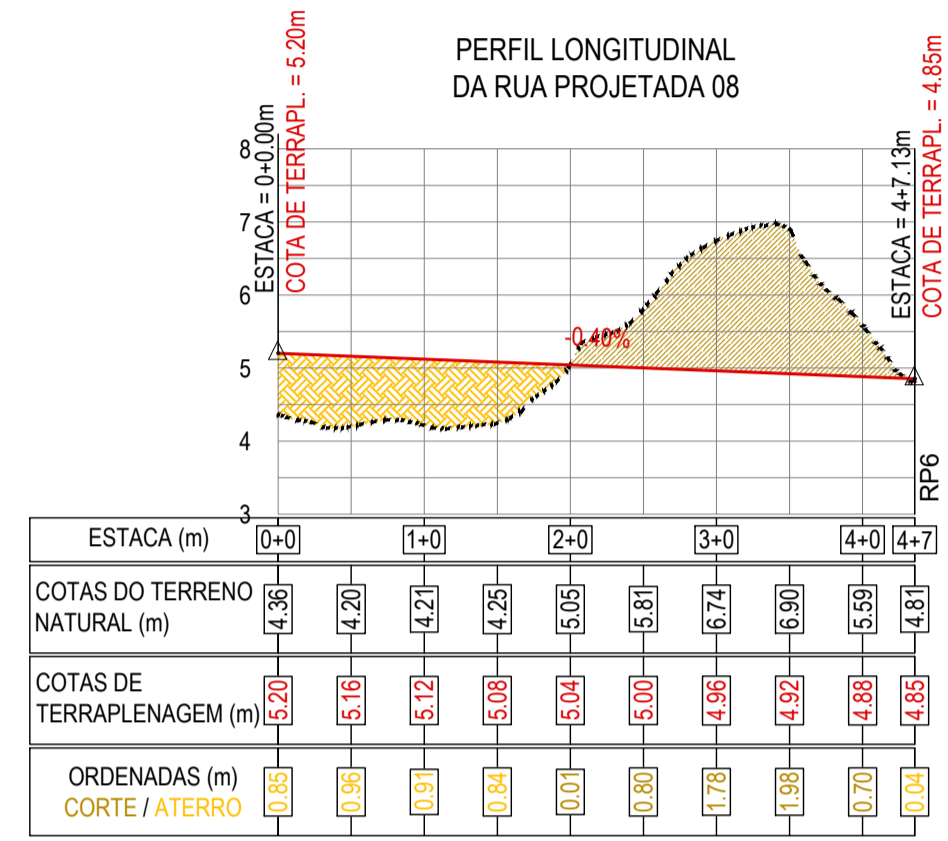


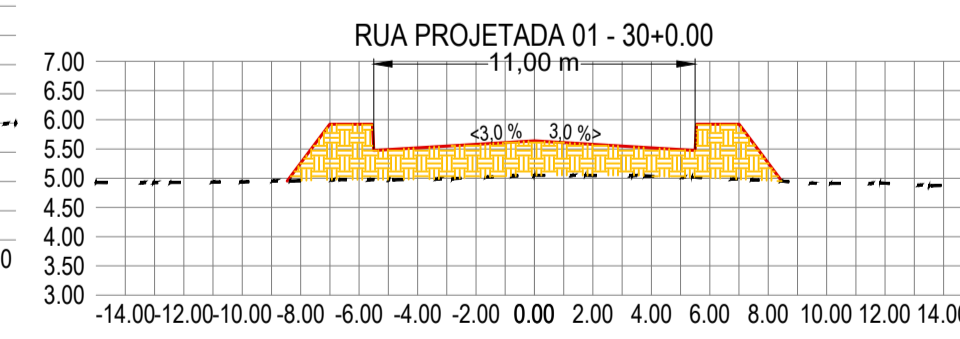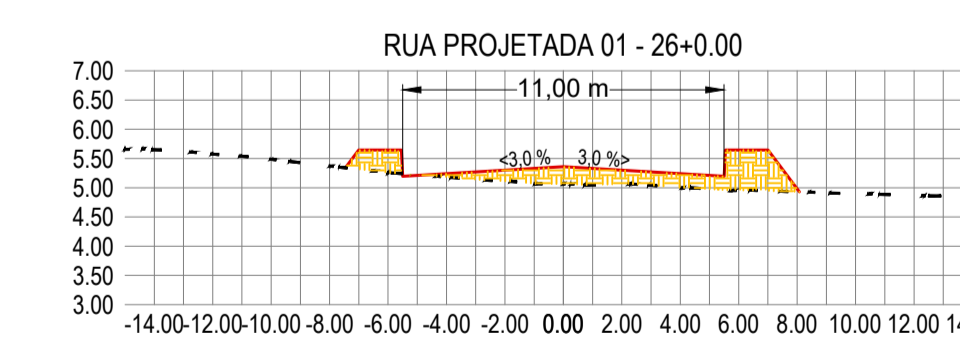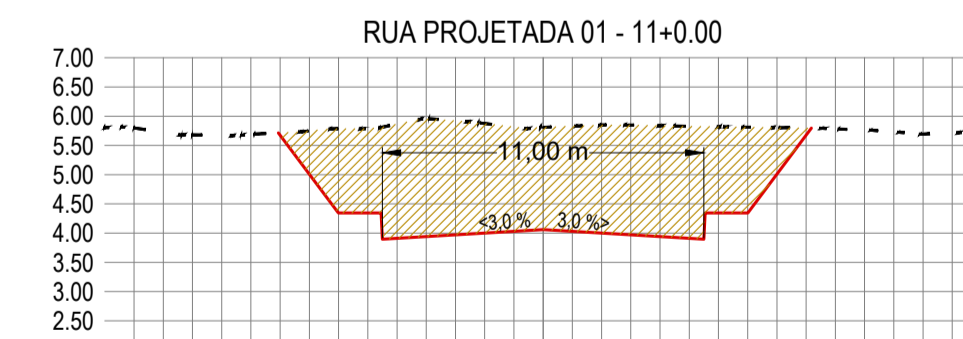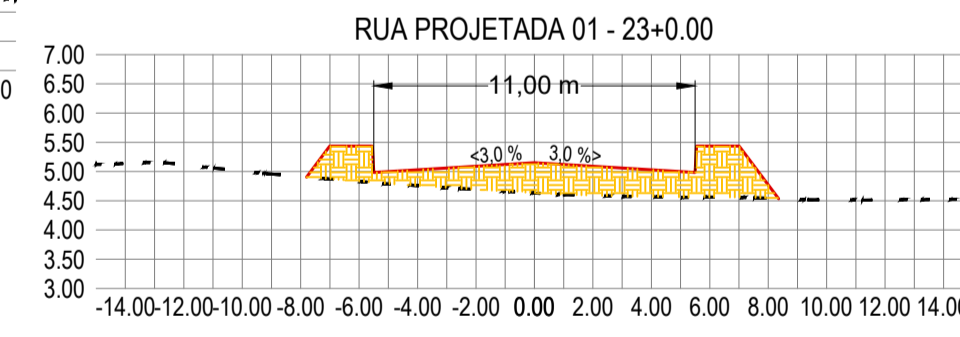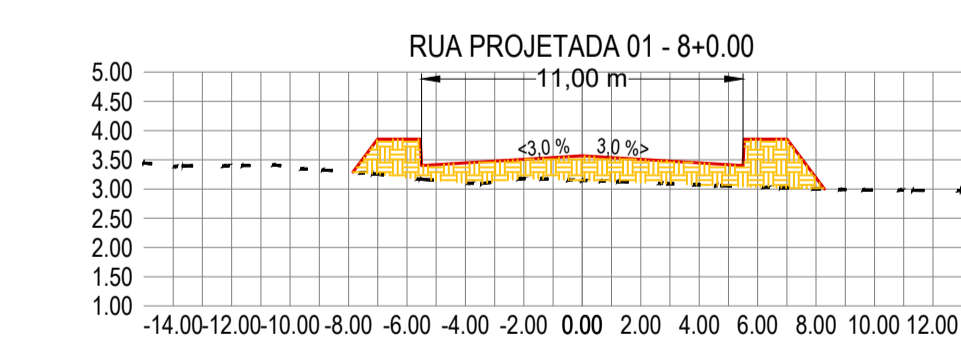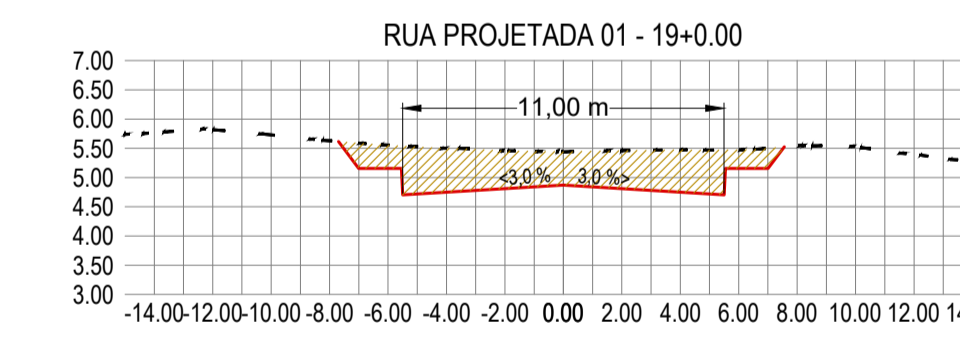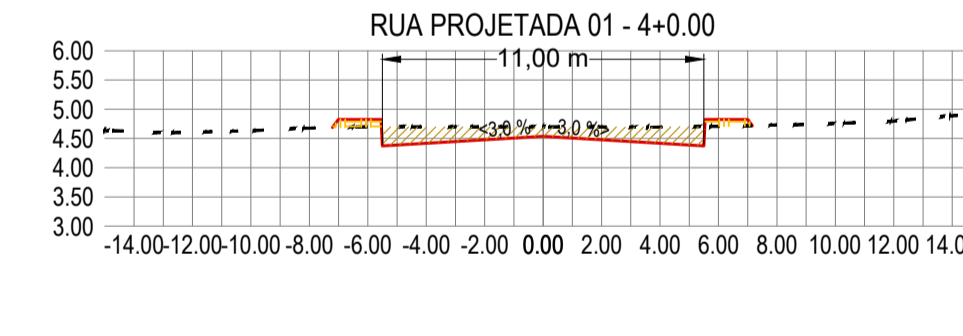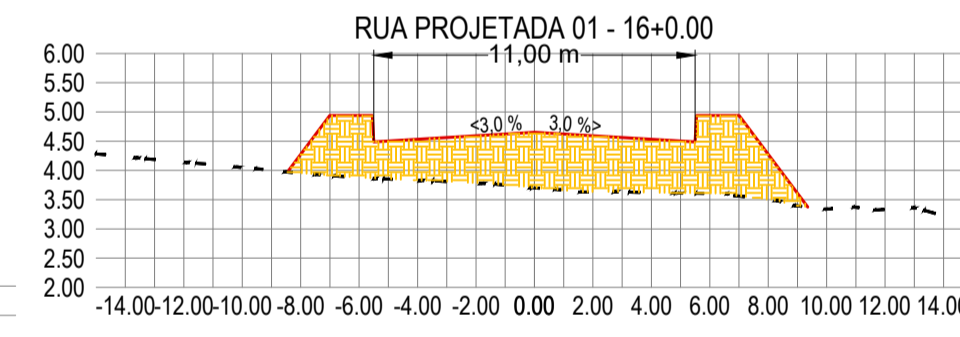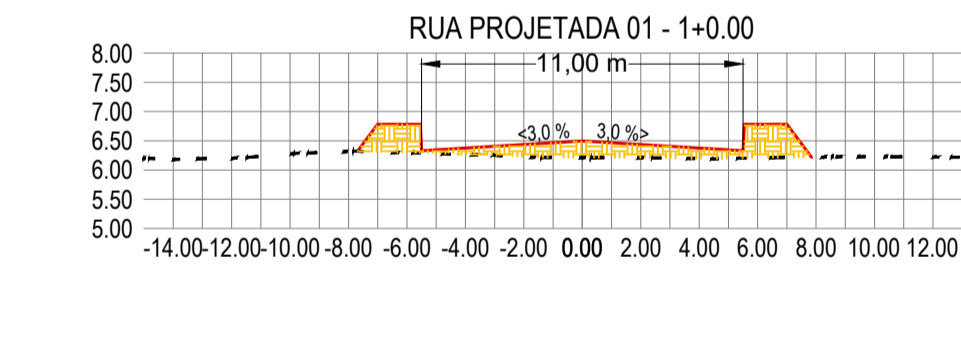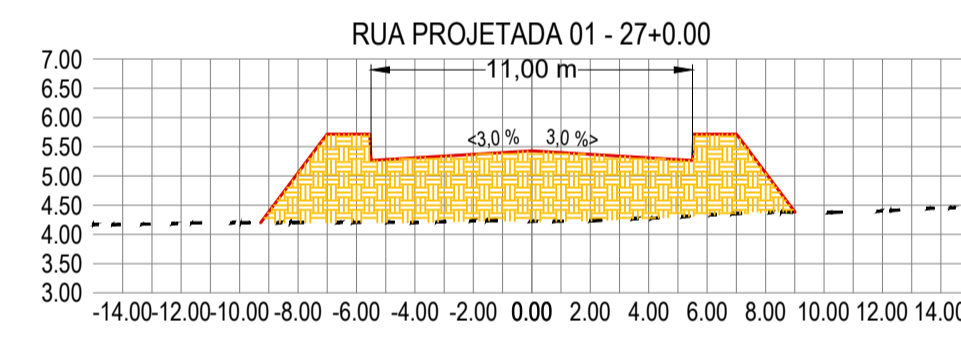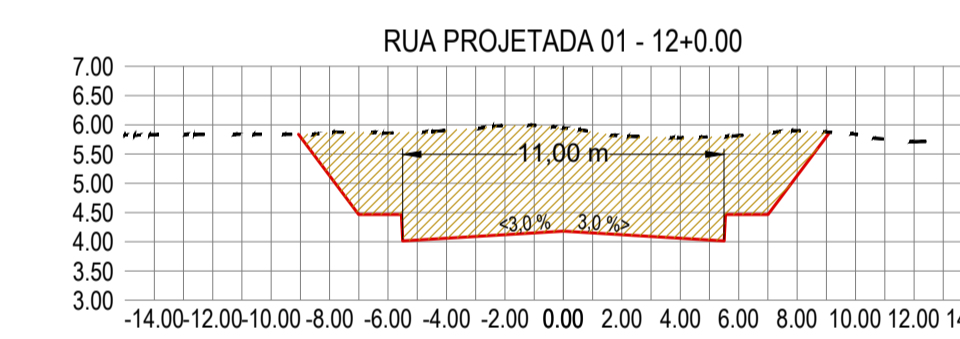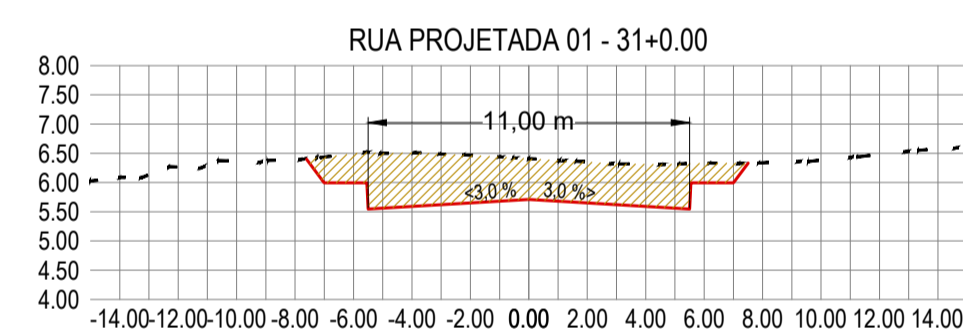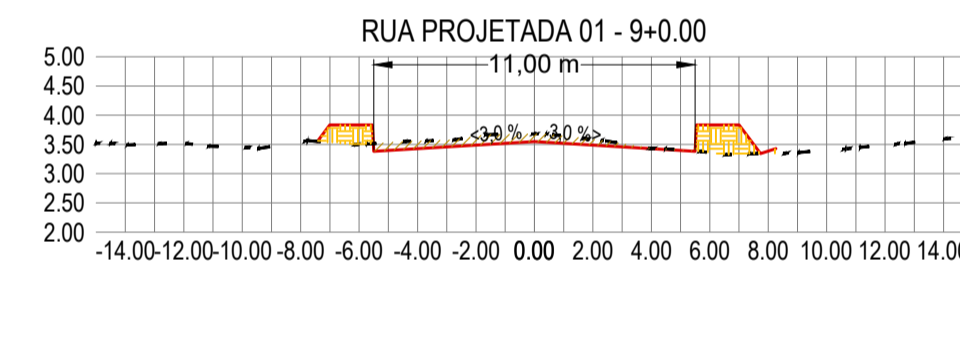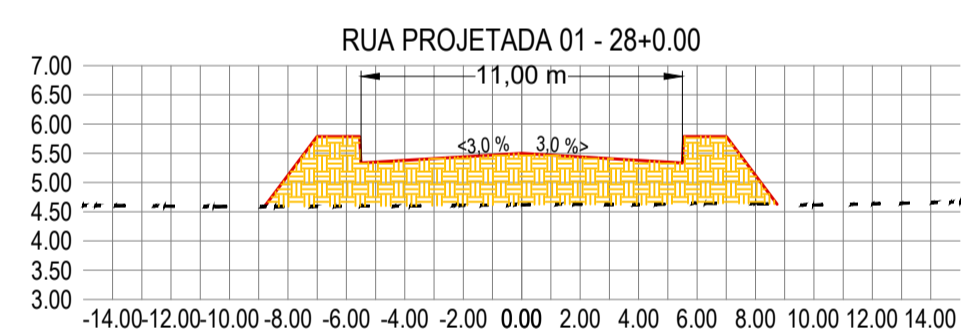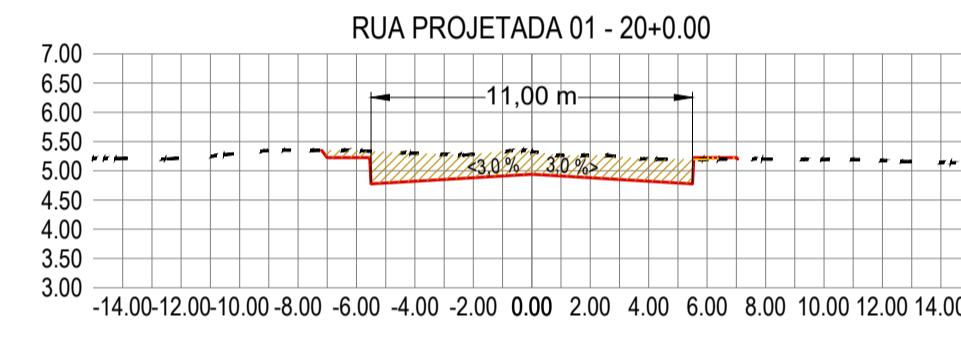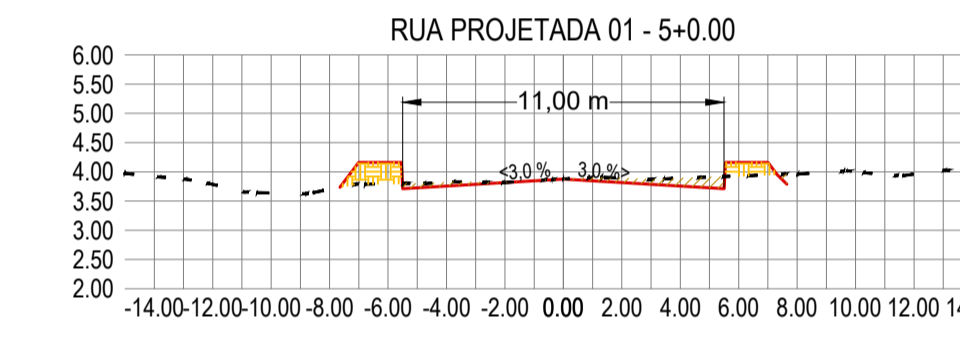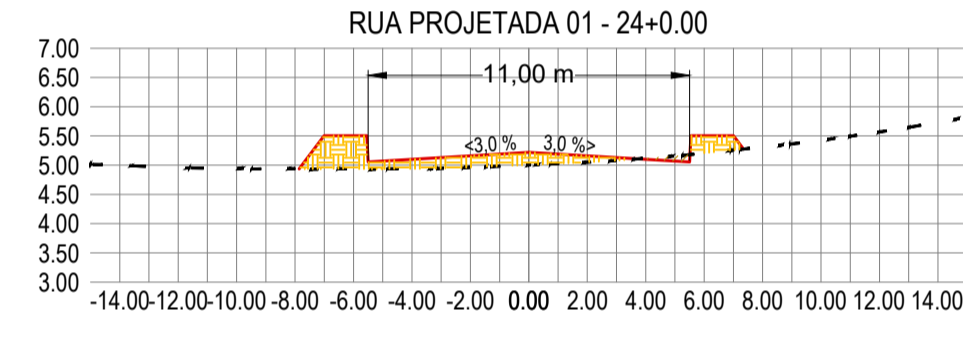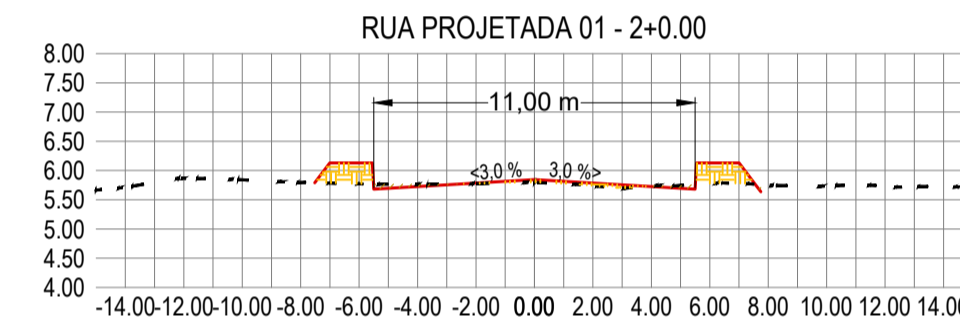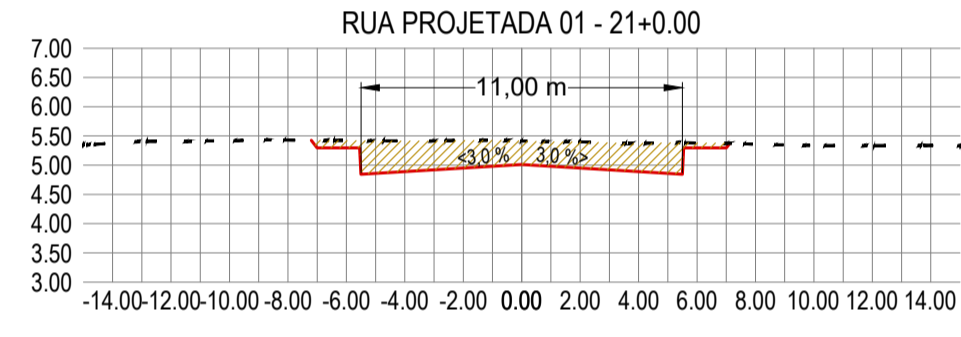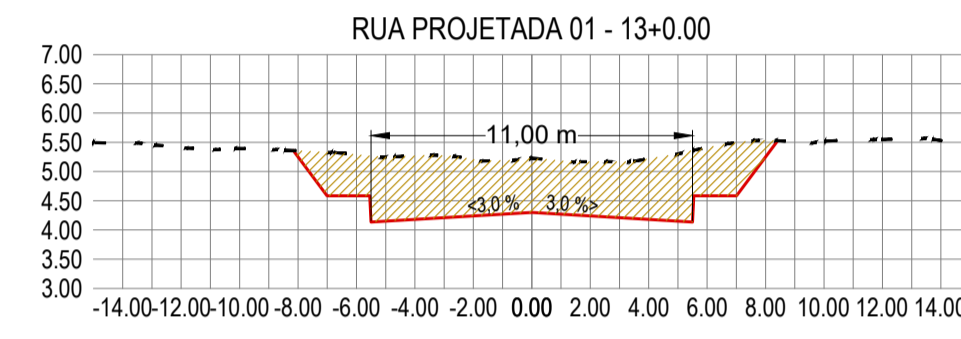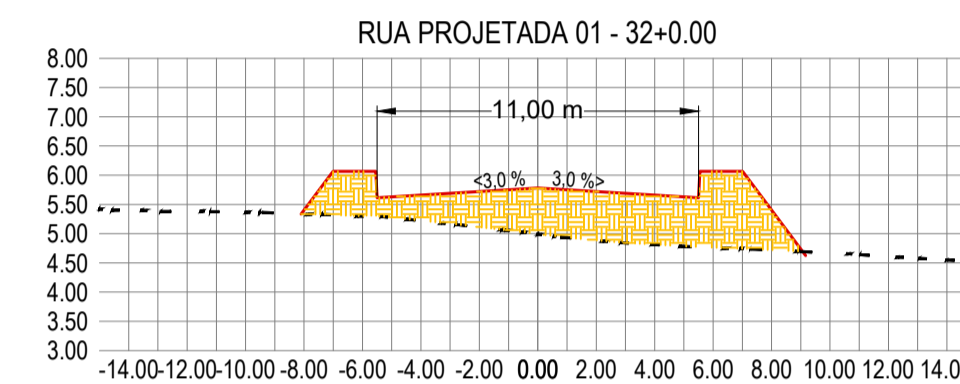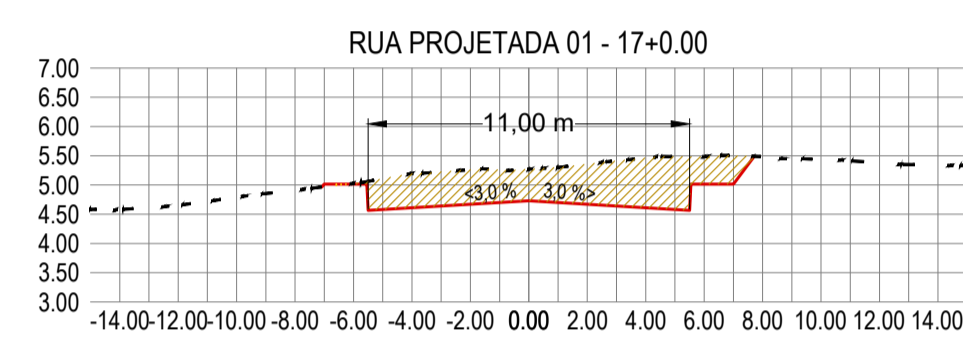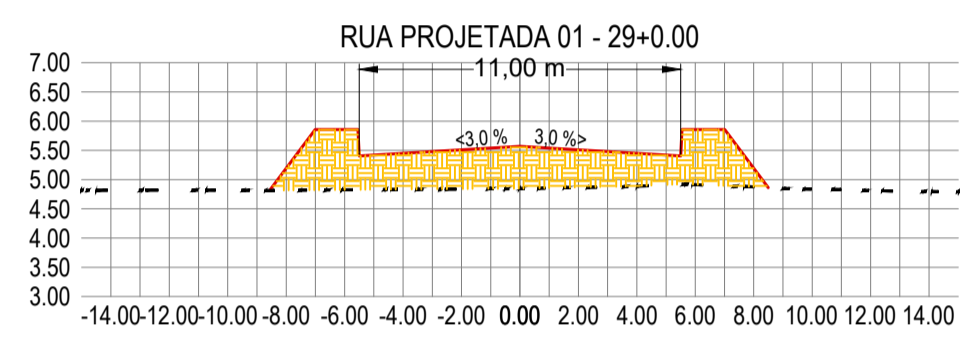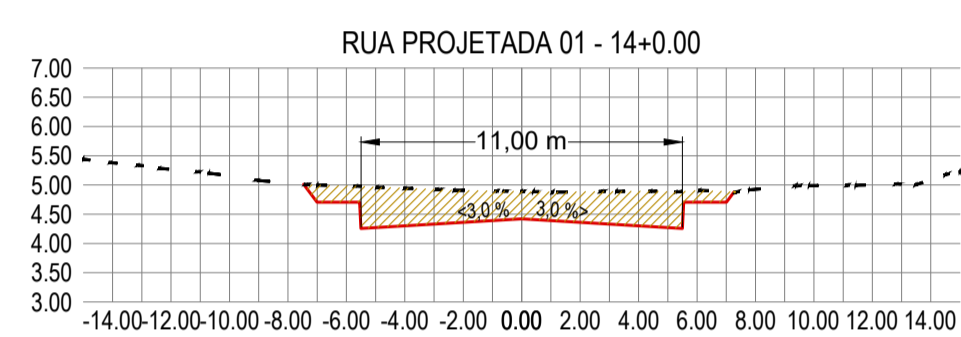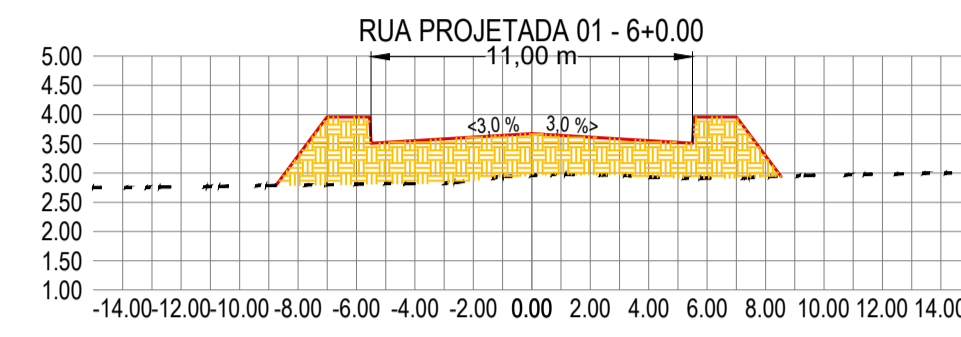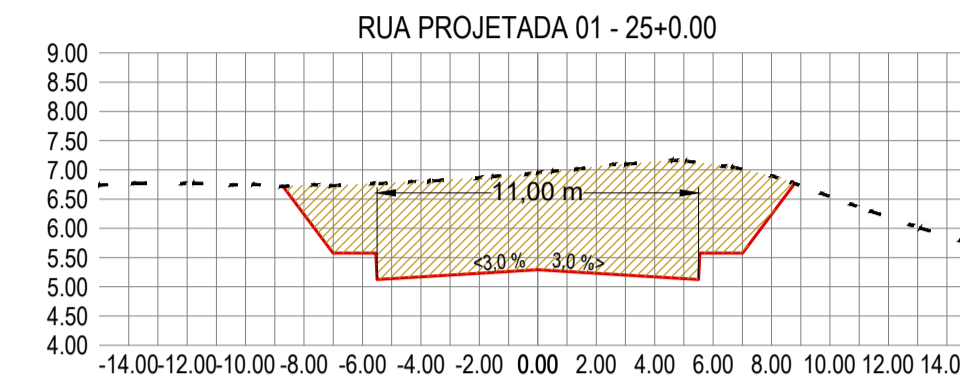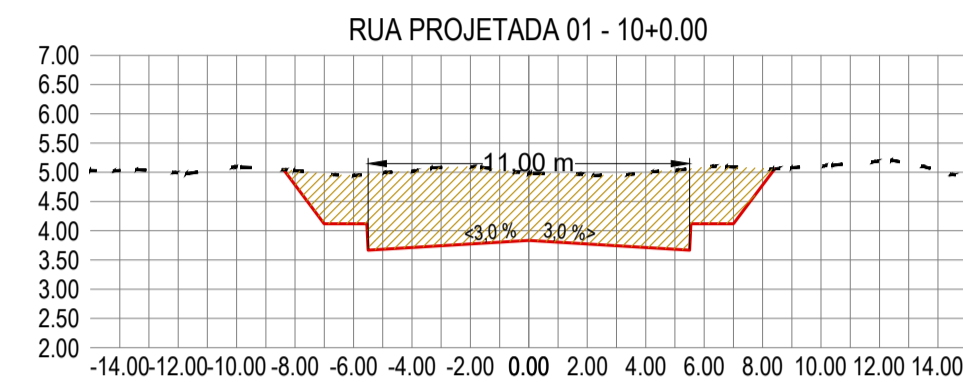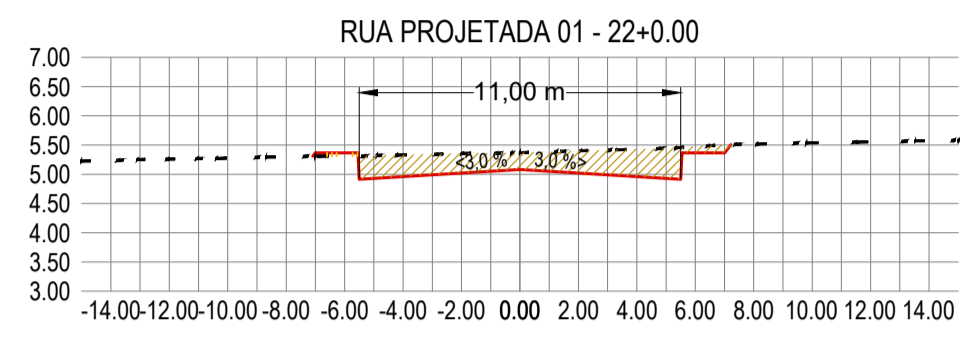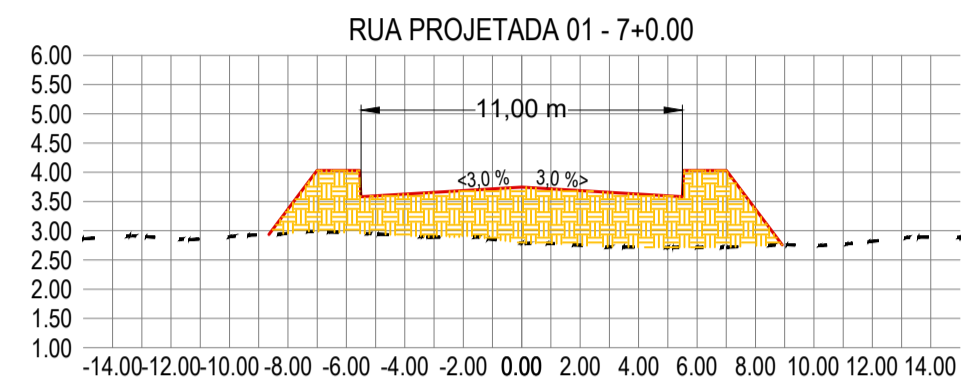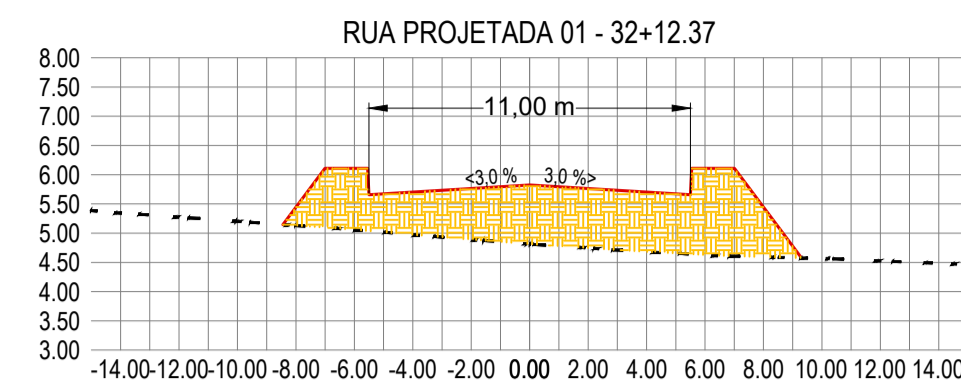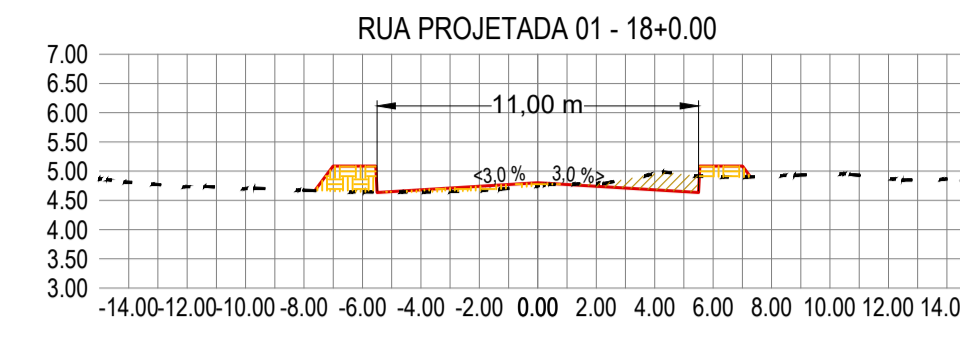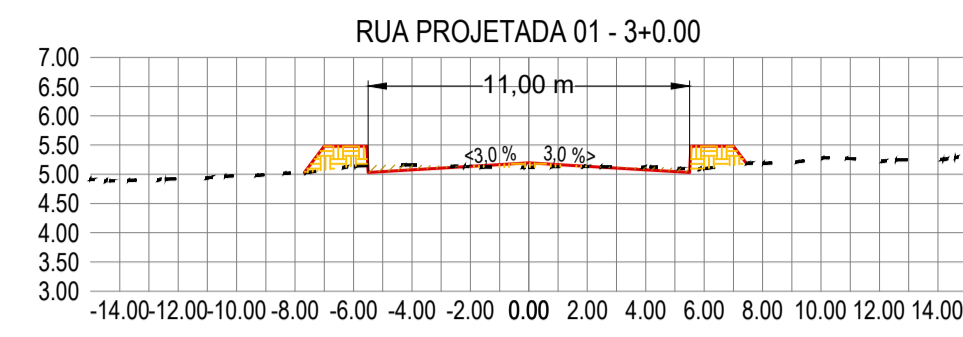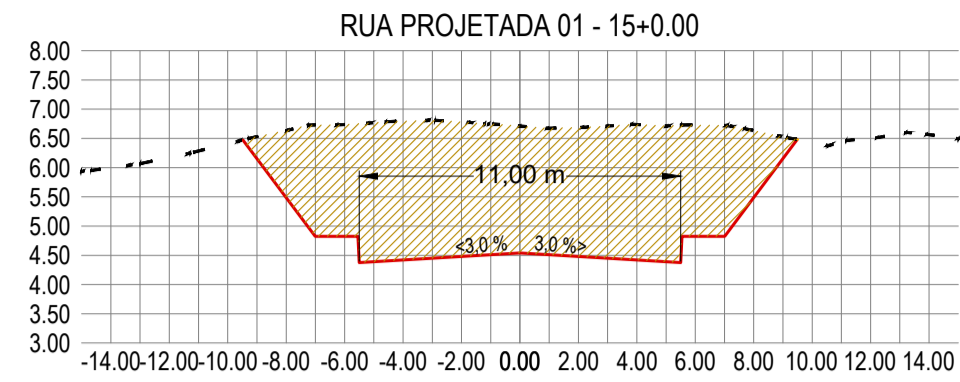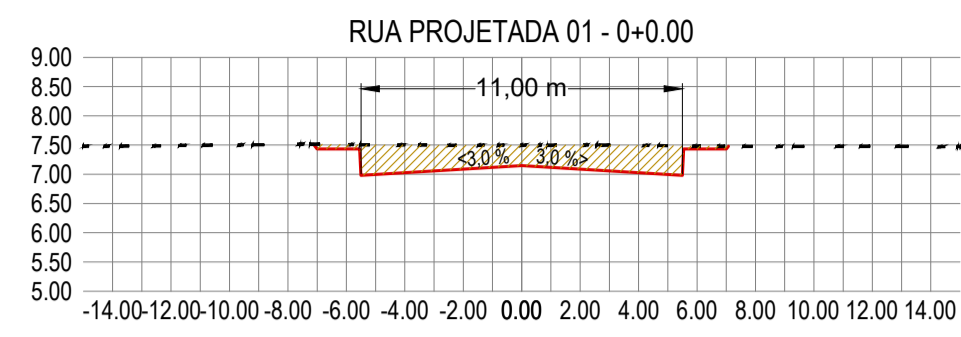

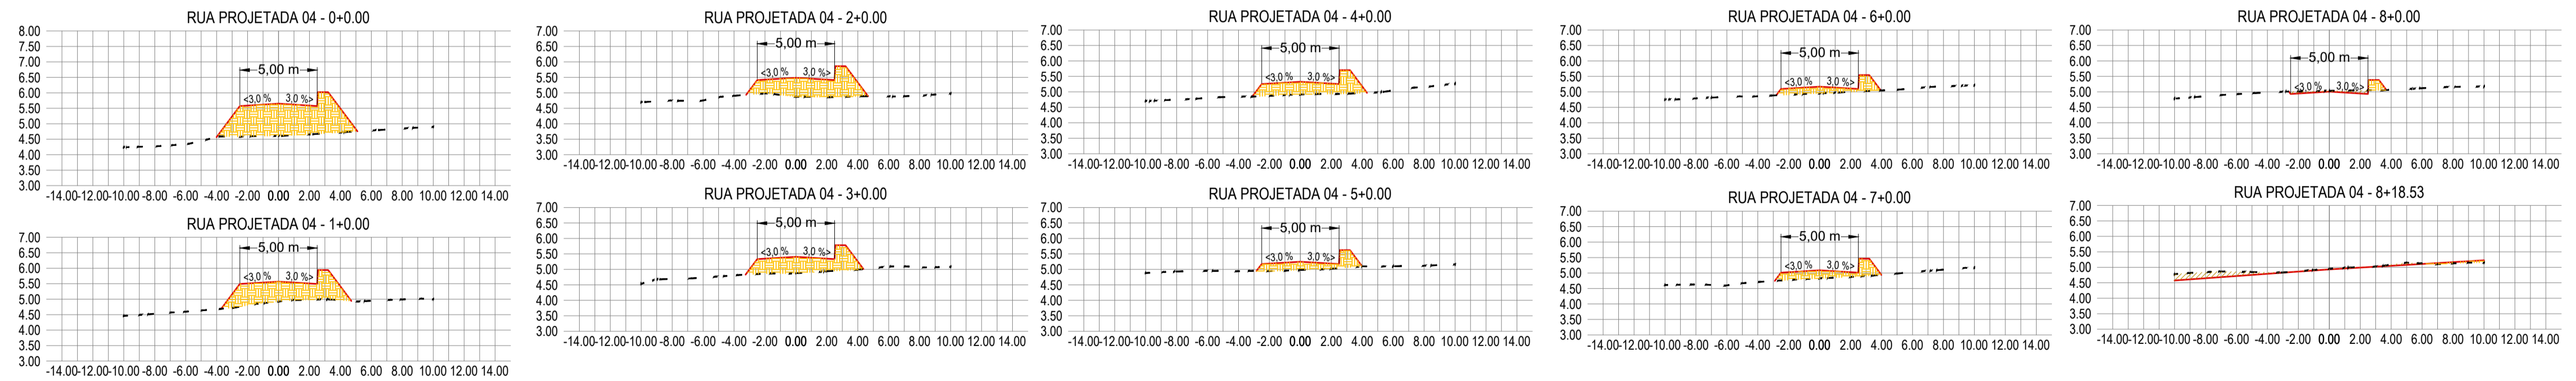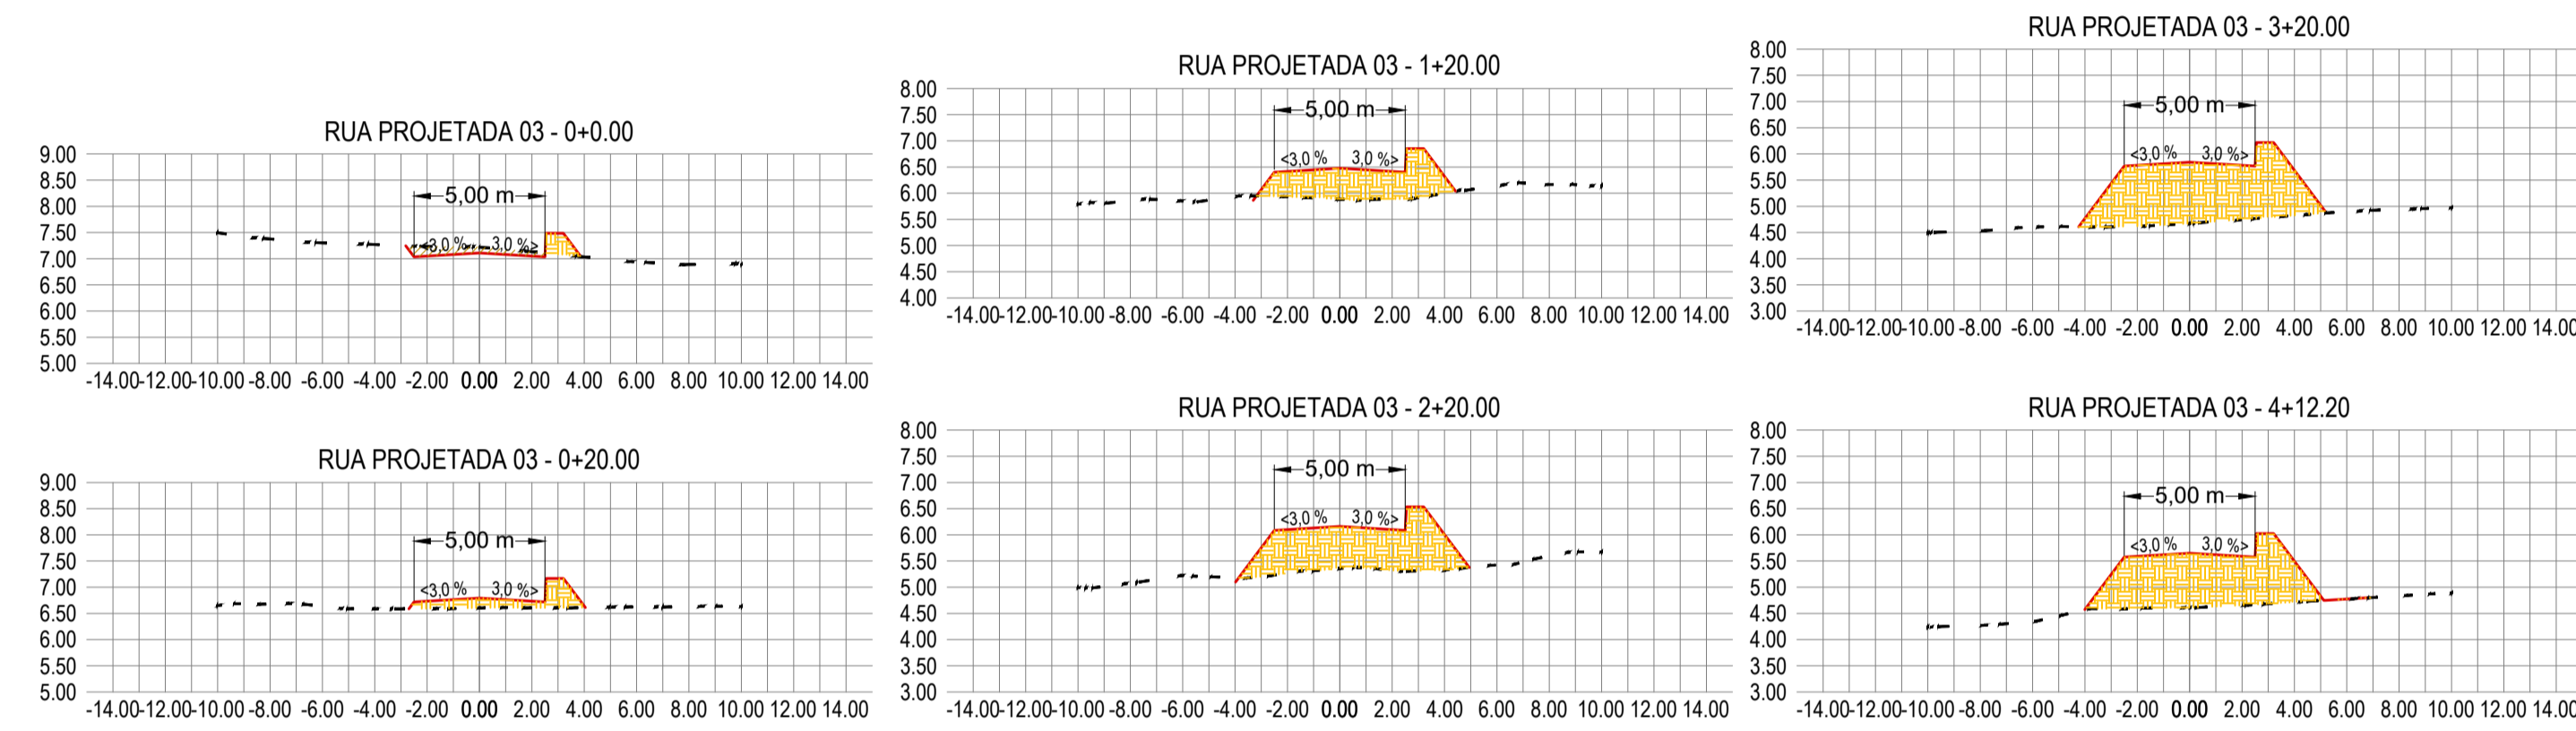
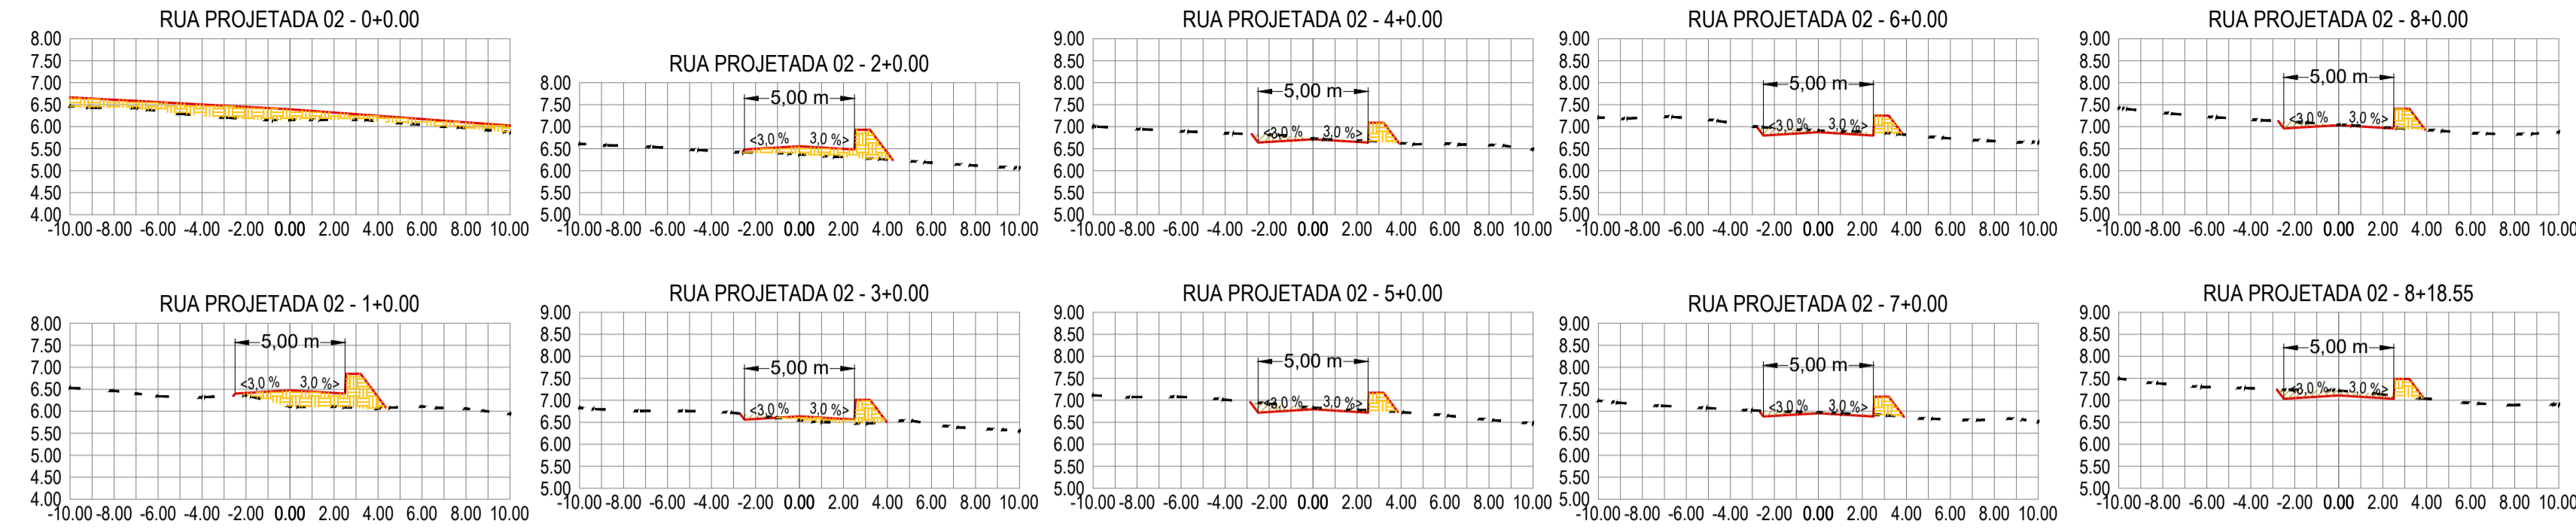
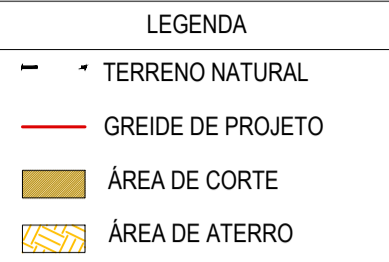


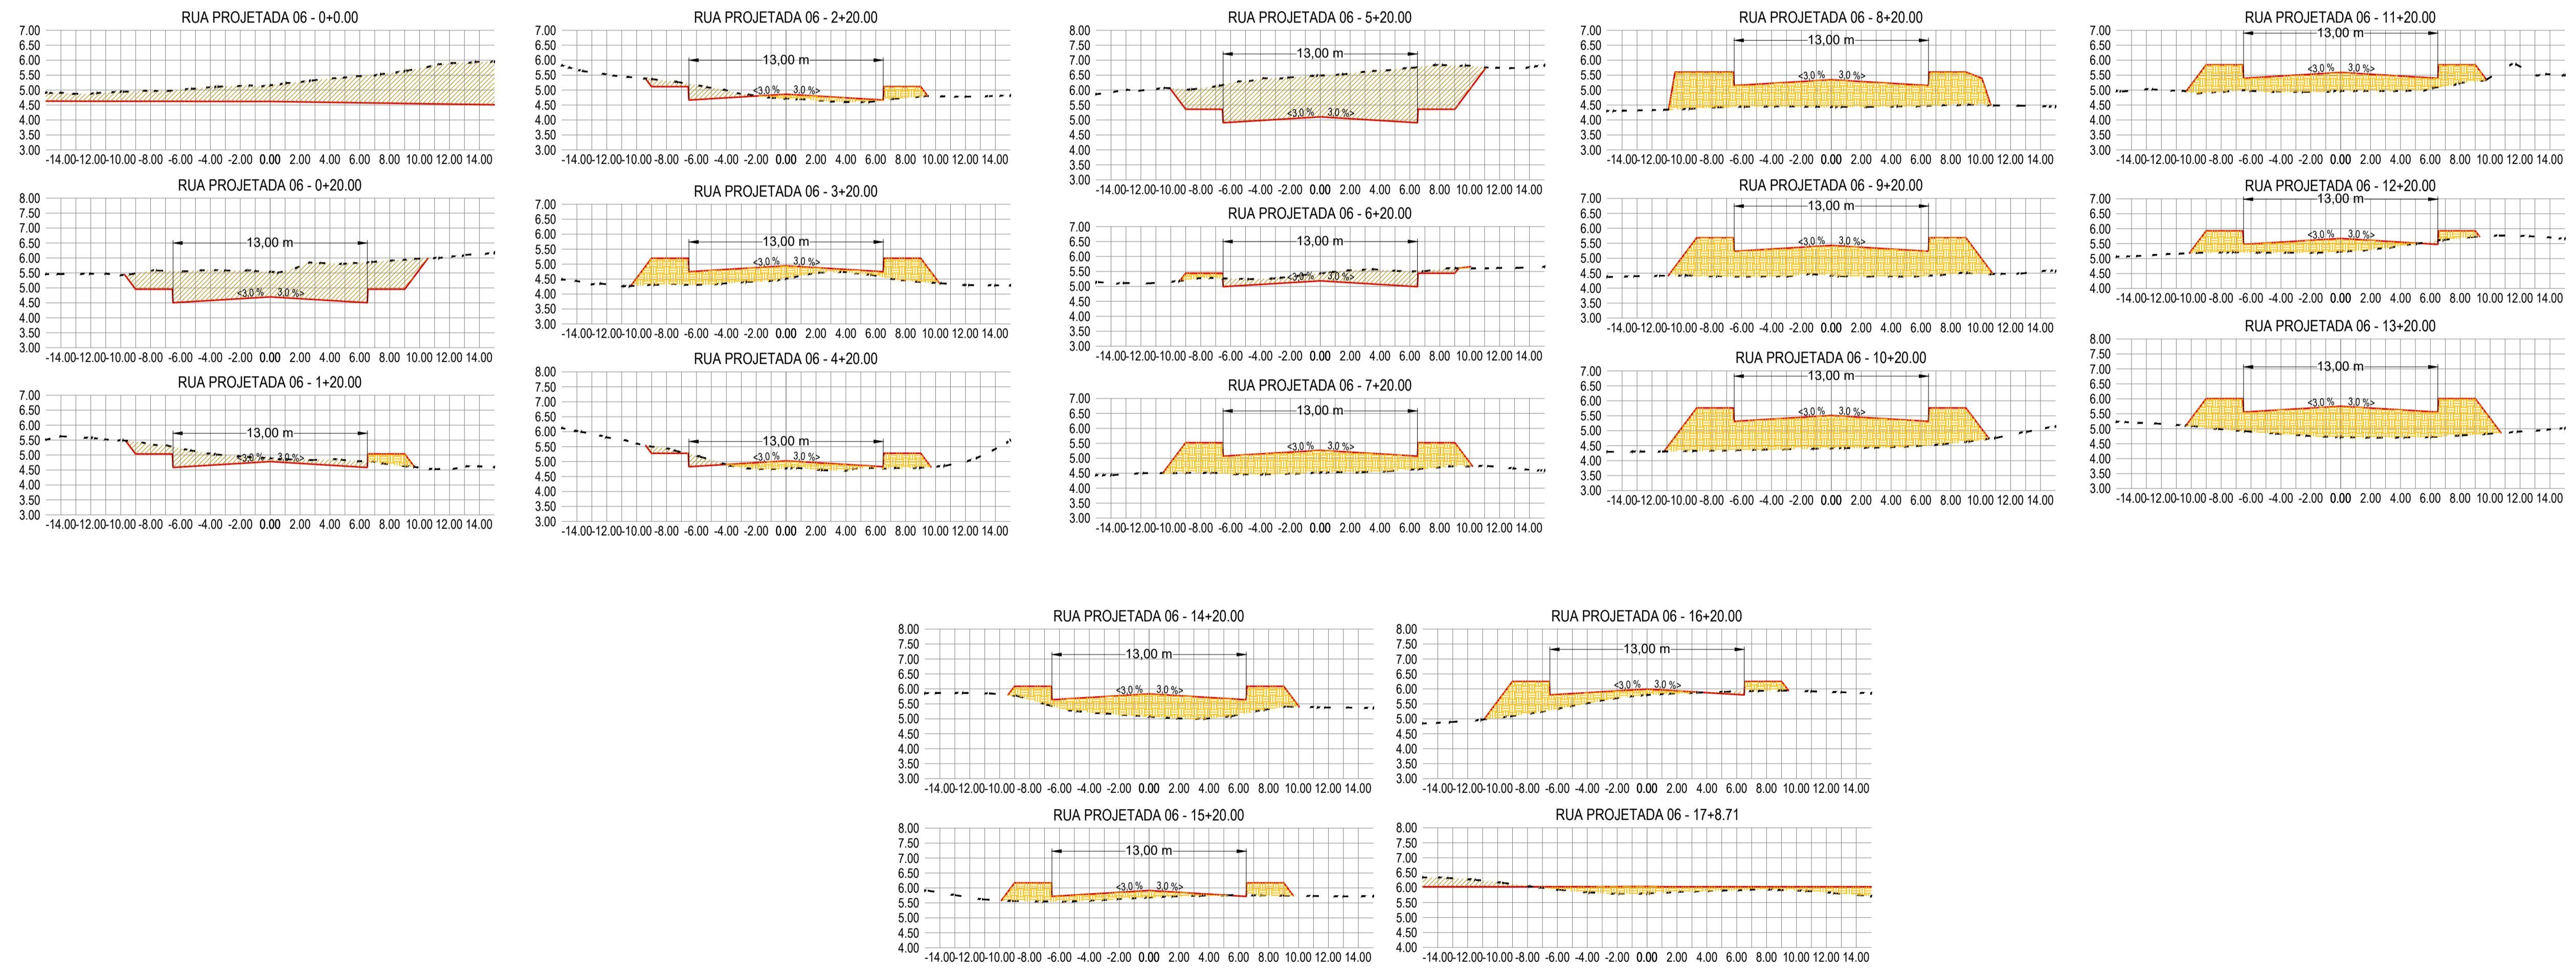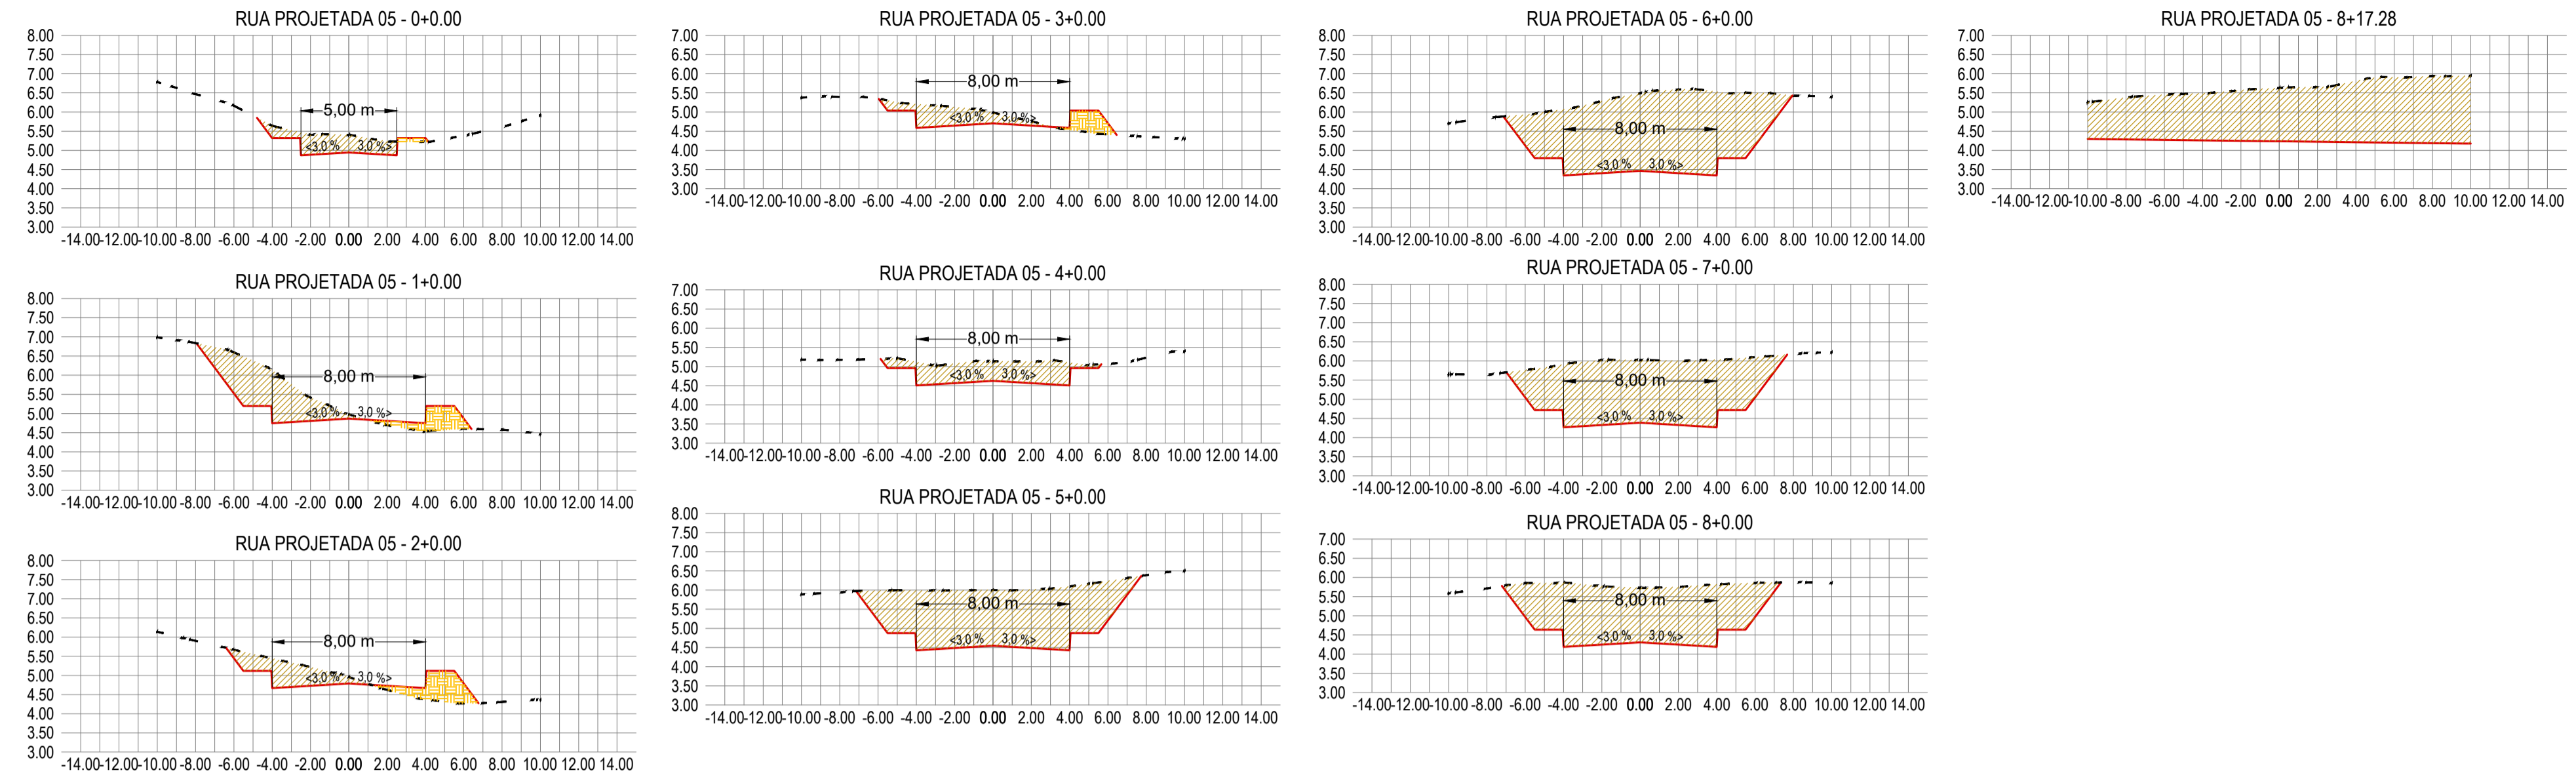
















LEGENDA	
- - -	TERRENO NATURAL
—	GREIDE DE PROJETO
■	ÁREA DE CORTE
■	ÁREA DE ATERRO

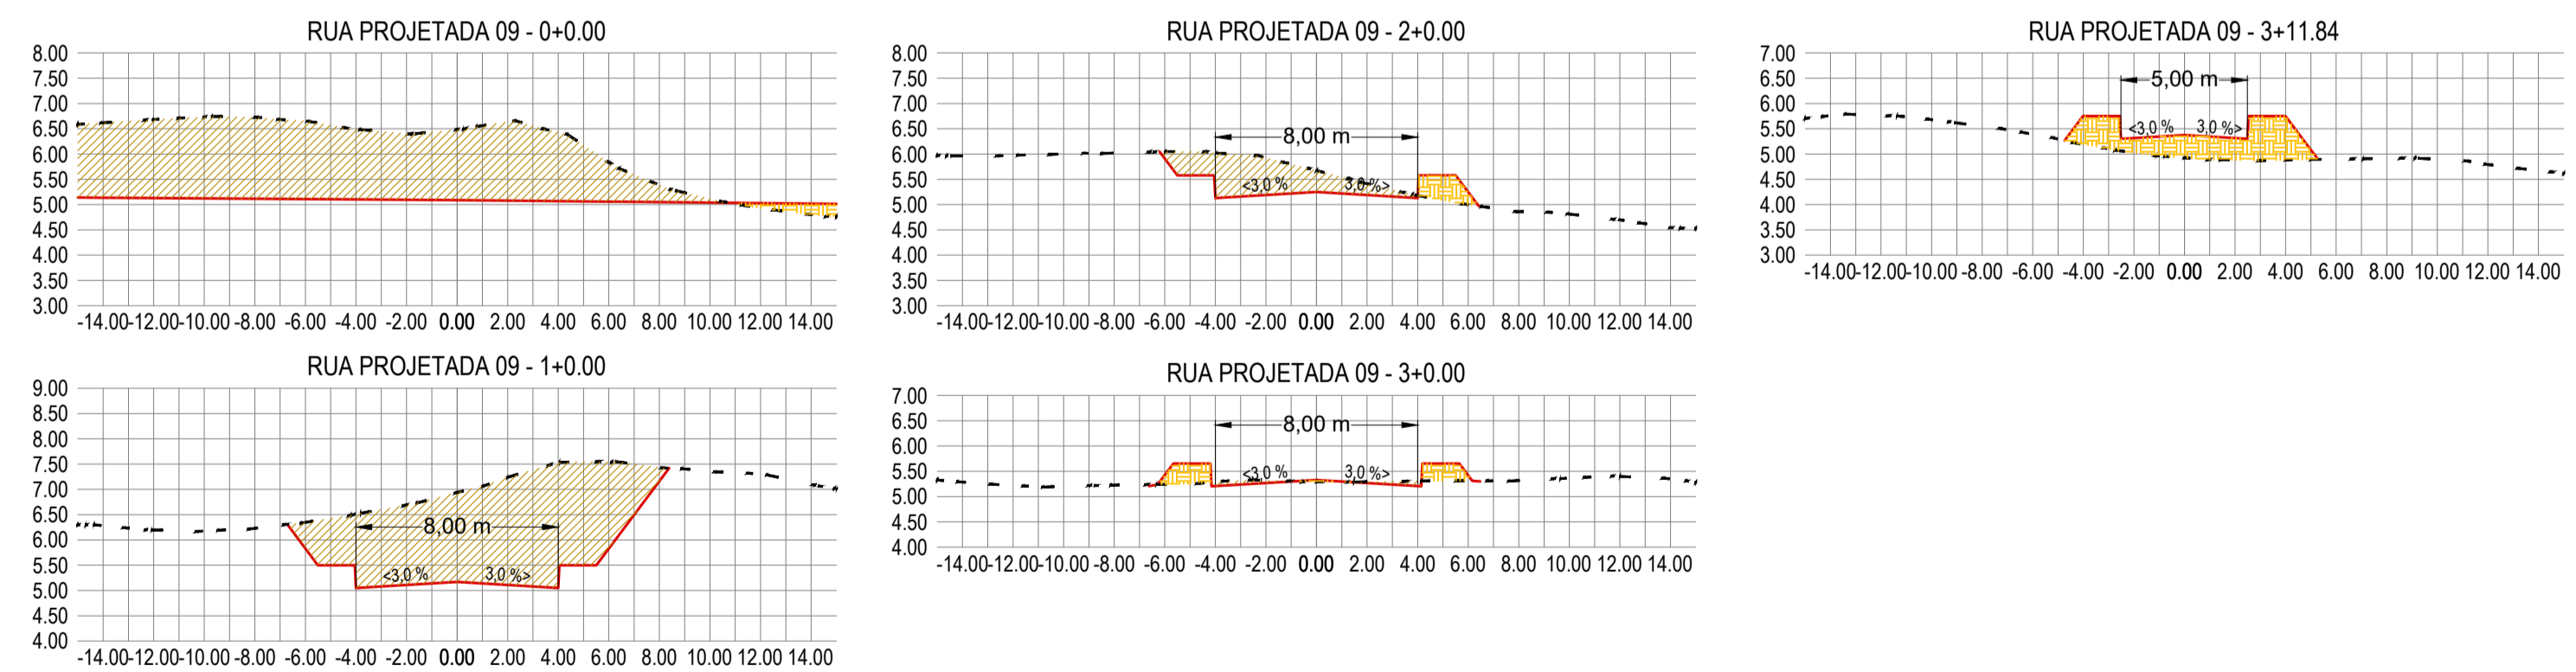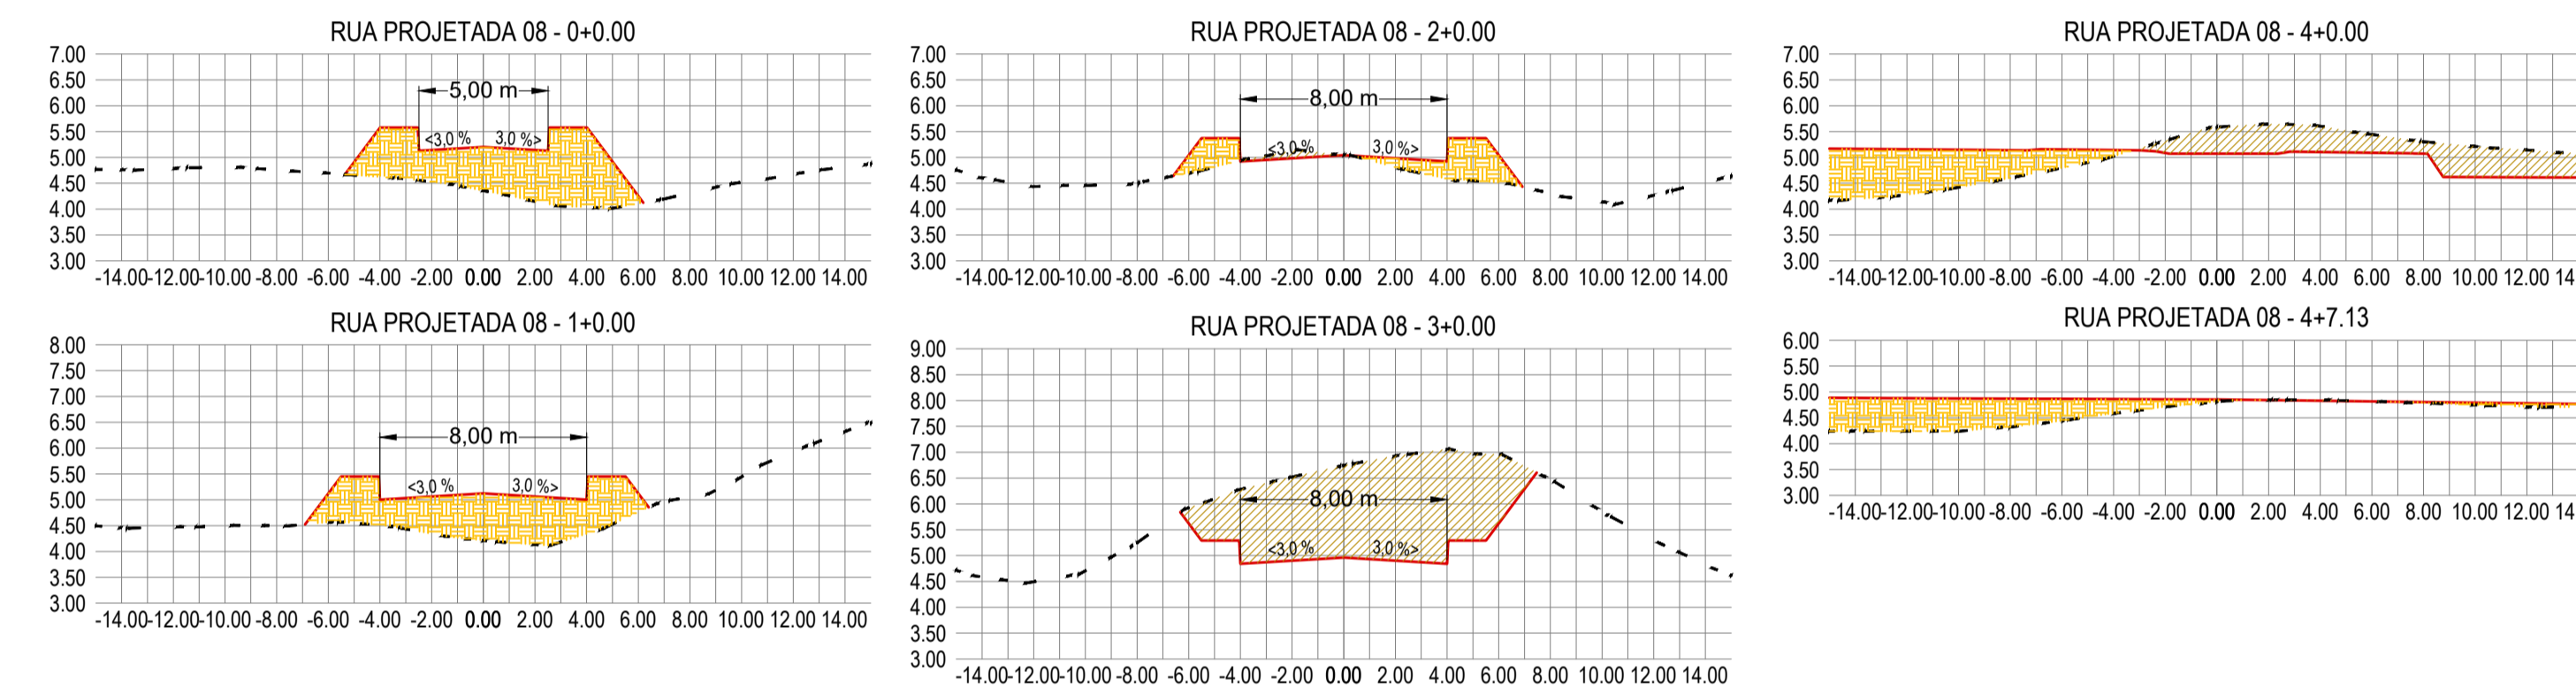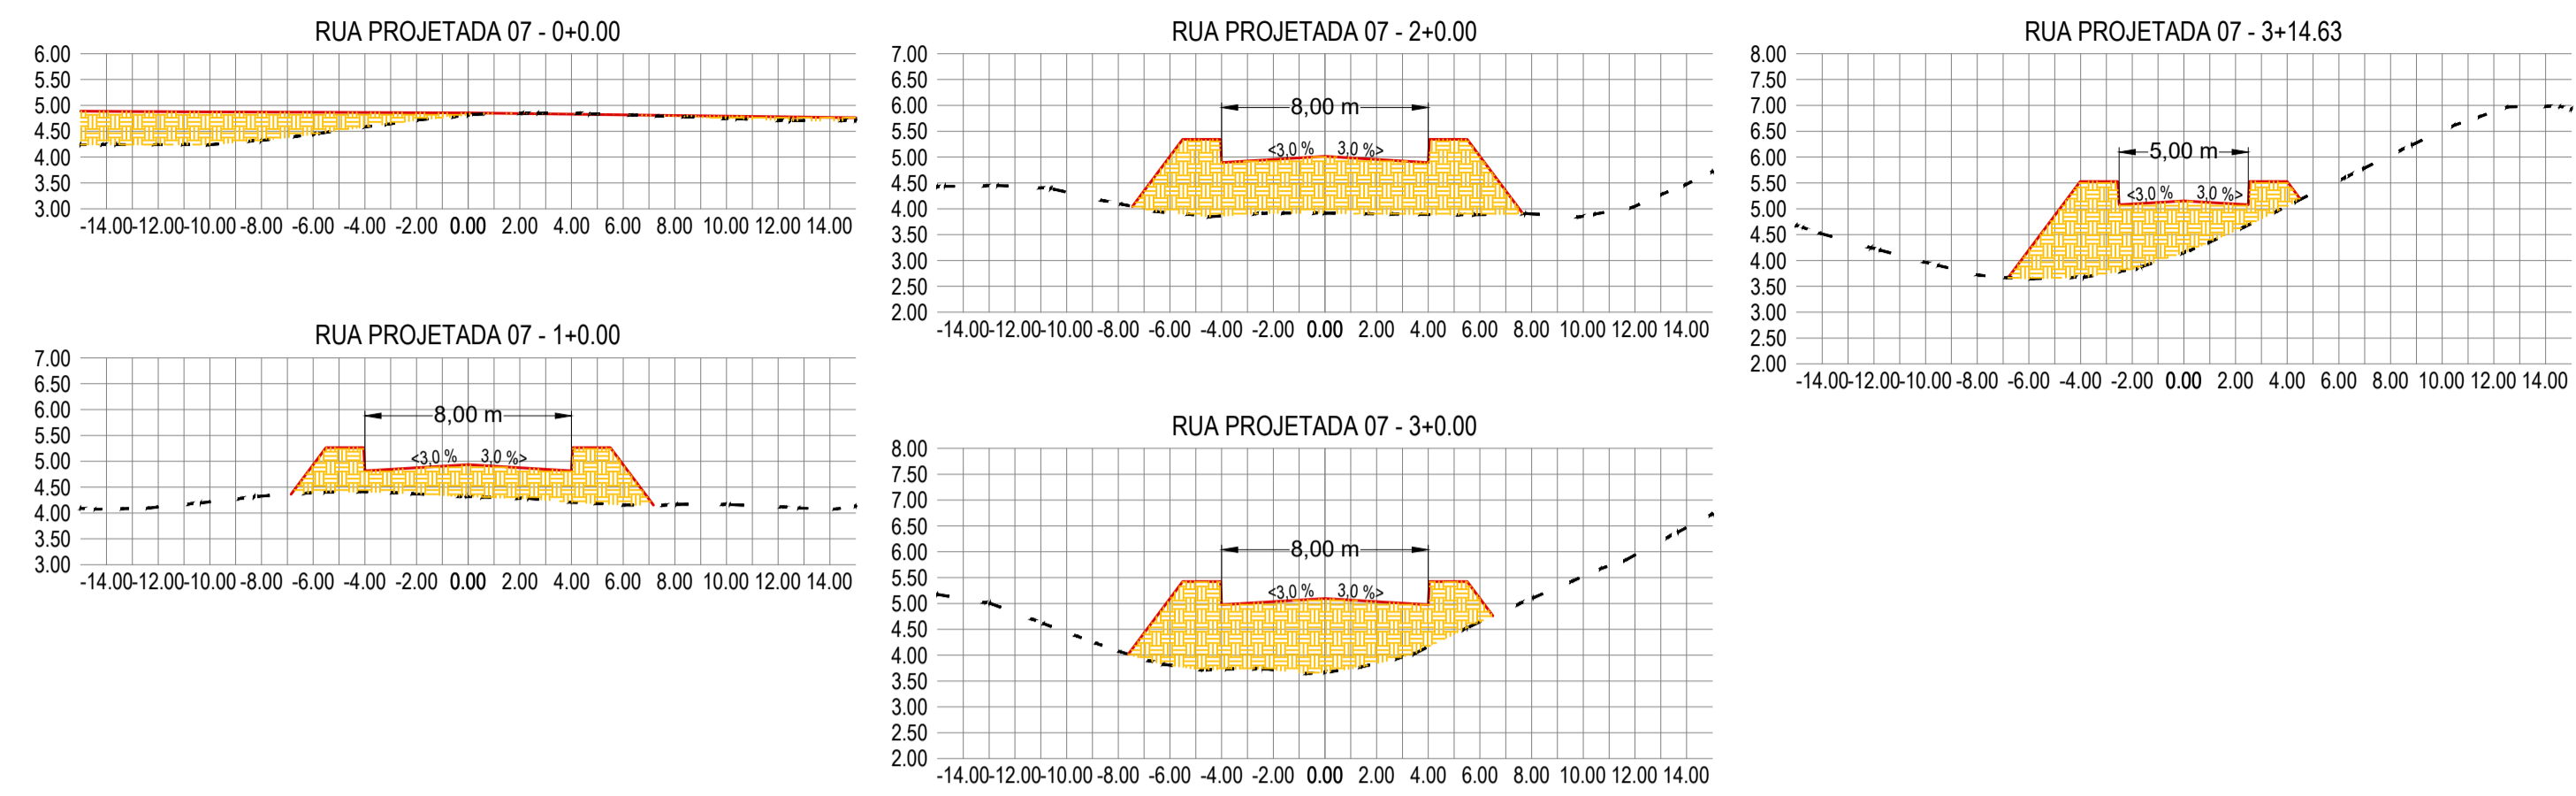

LEGENDA	
- - -	TERRENO NATURAL
—	GREIDE DE PROJETO
■	ÁREA DE CORTE
■	ÁREA DE ATERRO

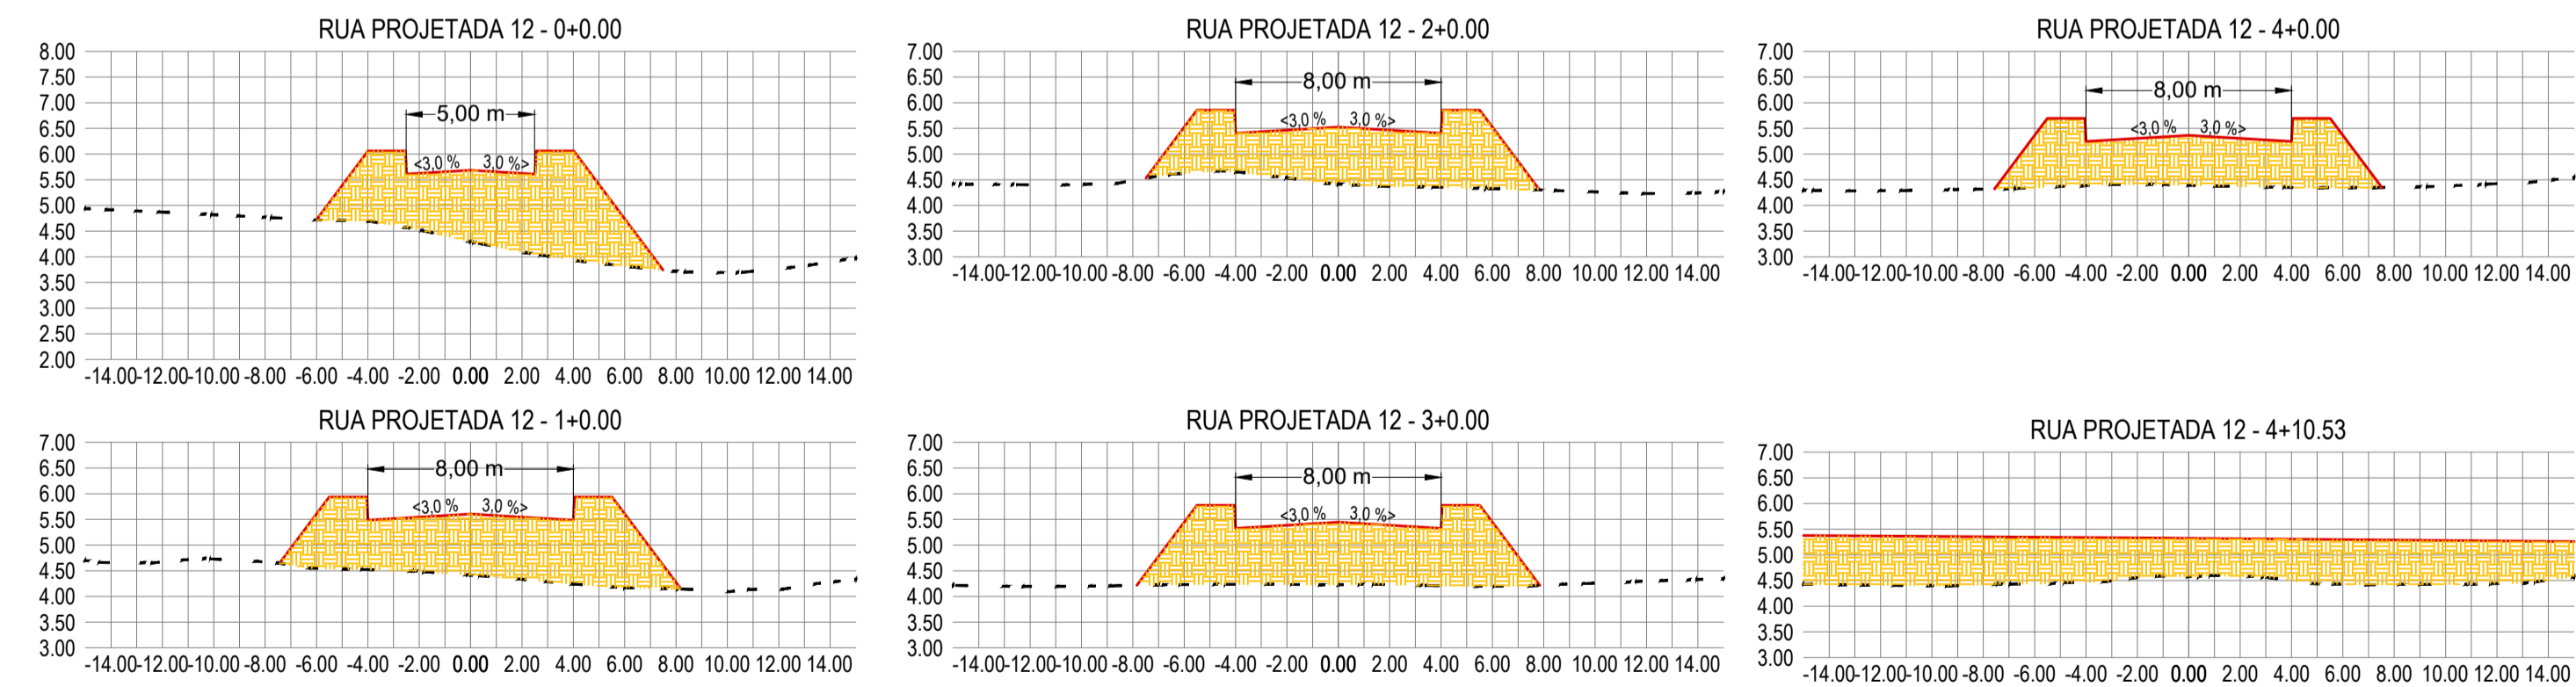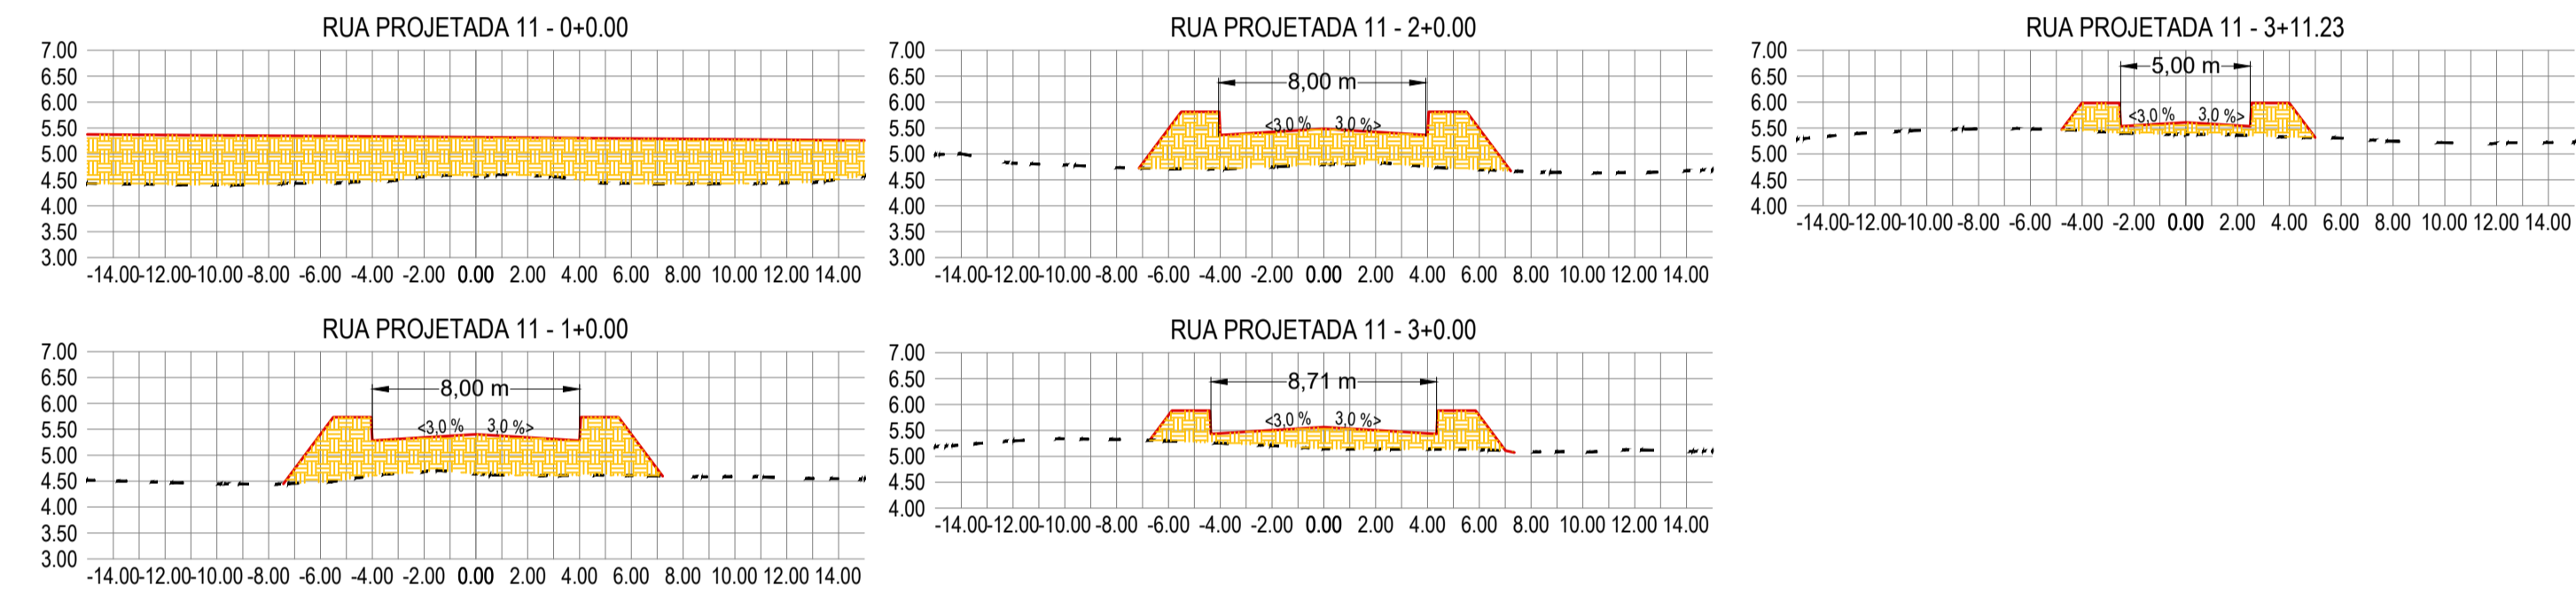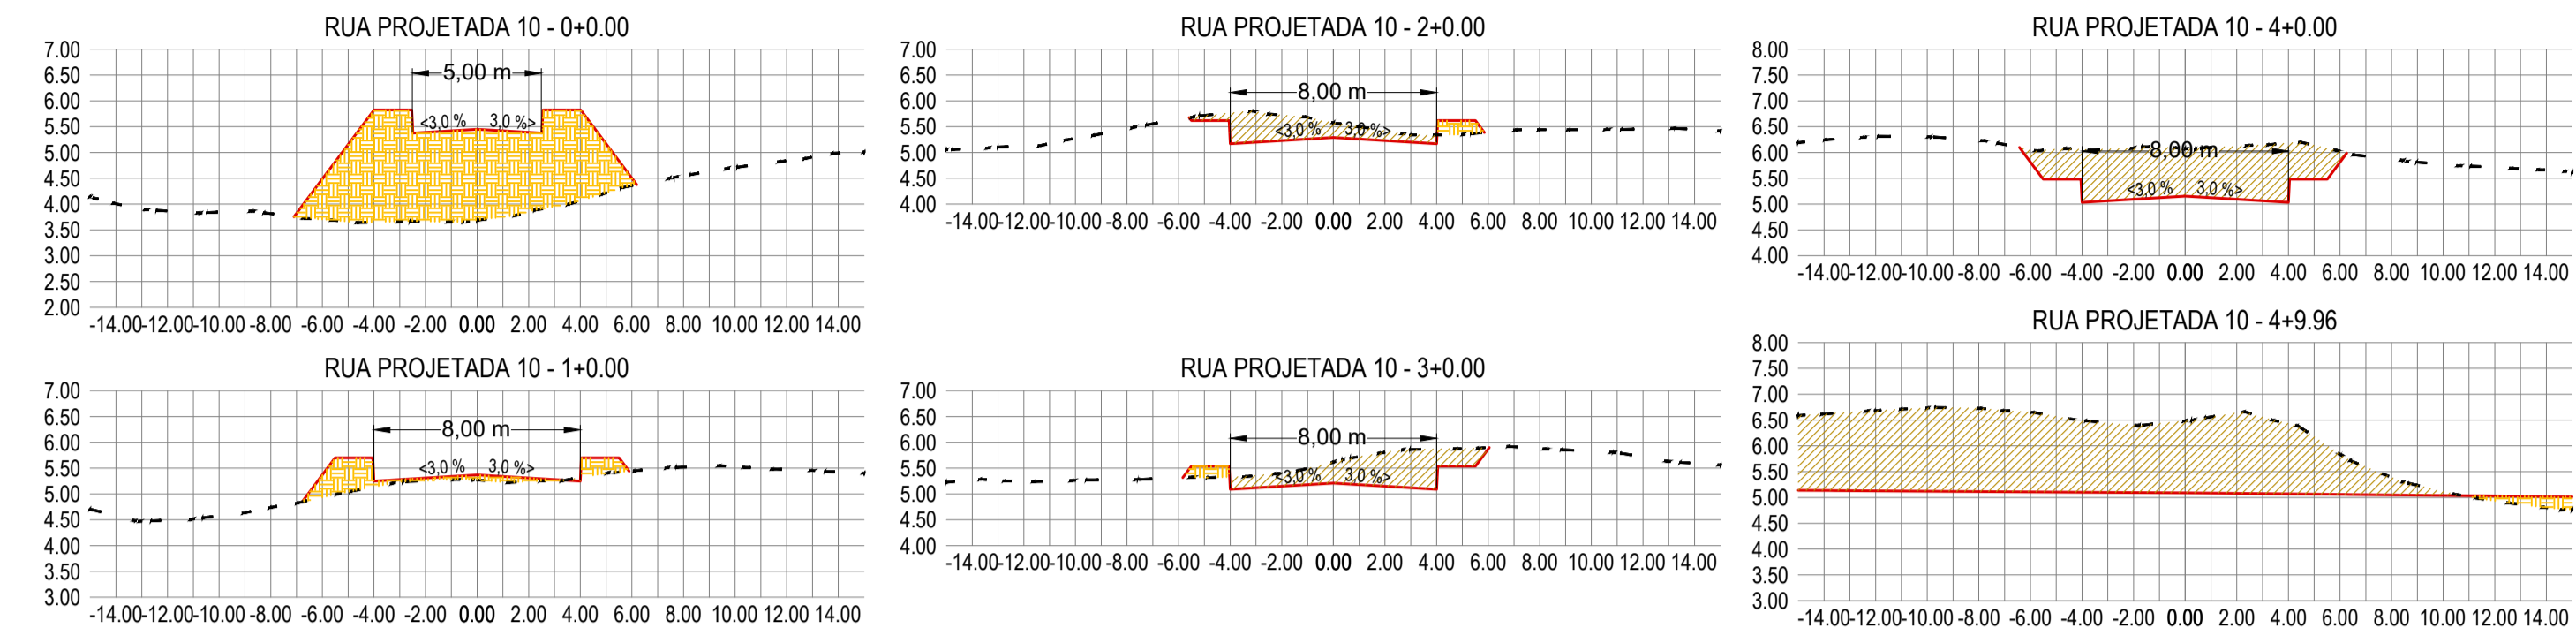

LEGENDA	
- - -	TERRENO NATURAL
—	GREIDE DE PROJETO
■	ÁREA DE CORTE
■	ÁREA DE ATERRO

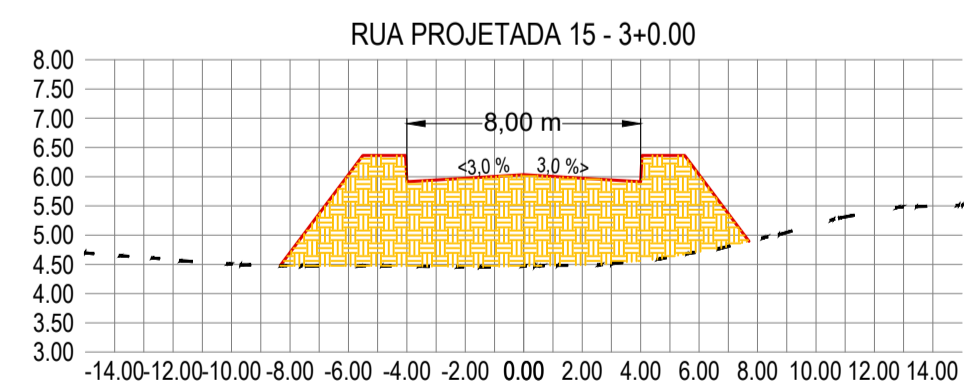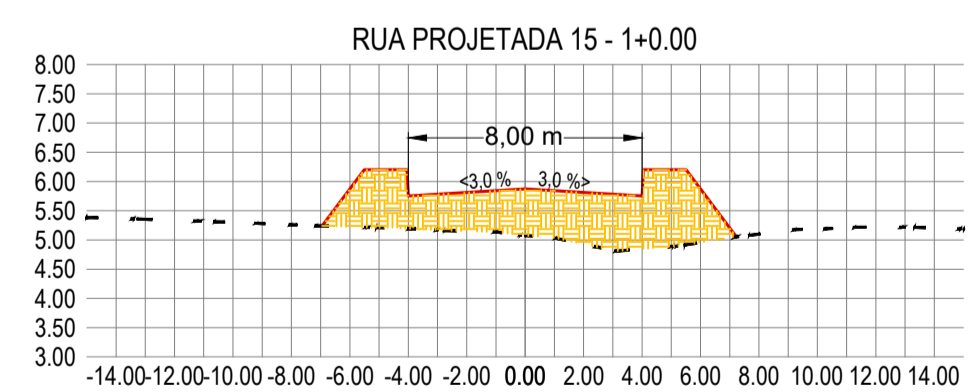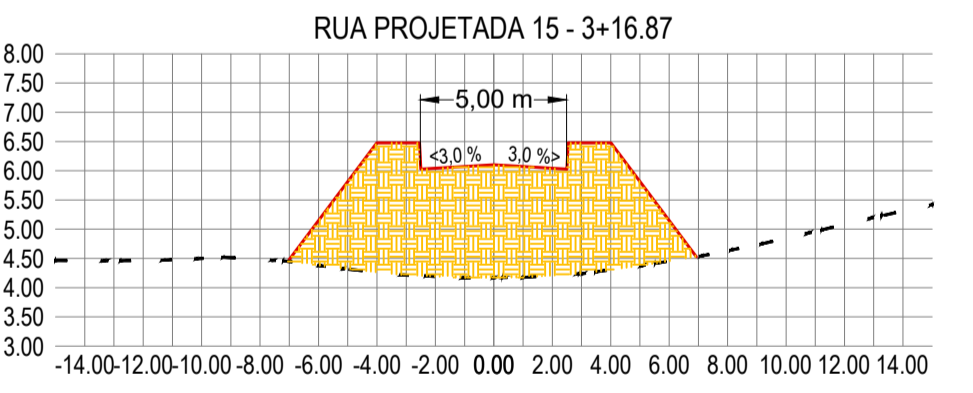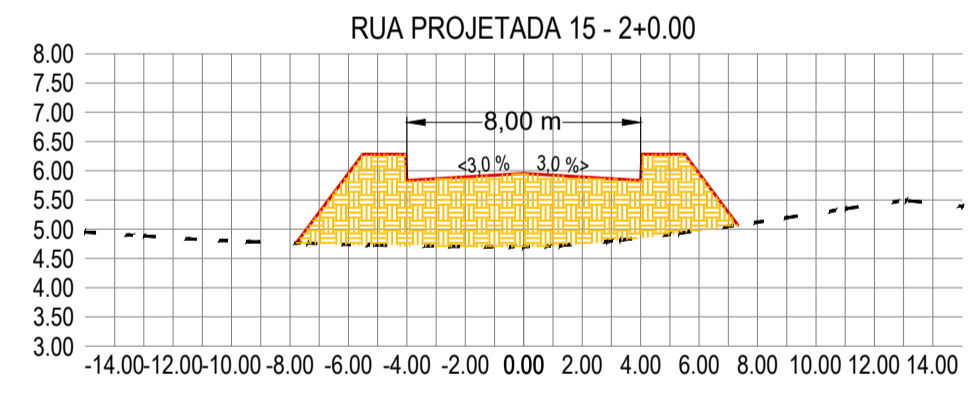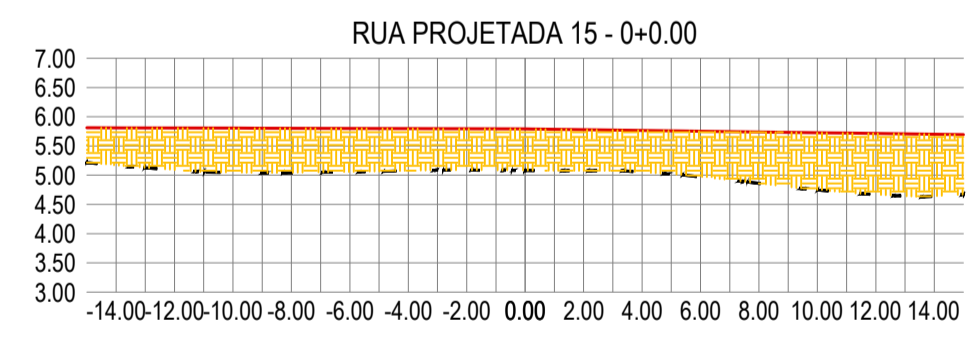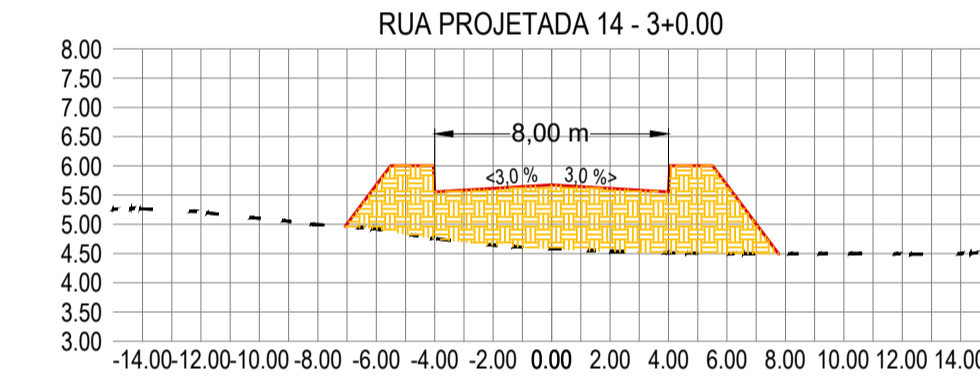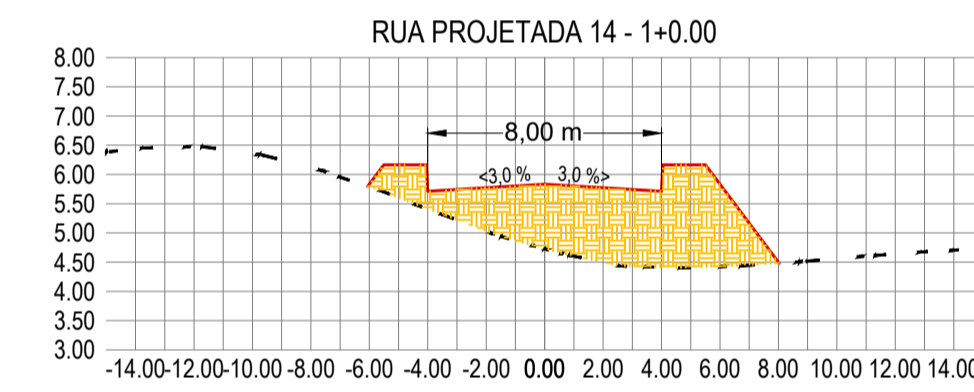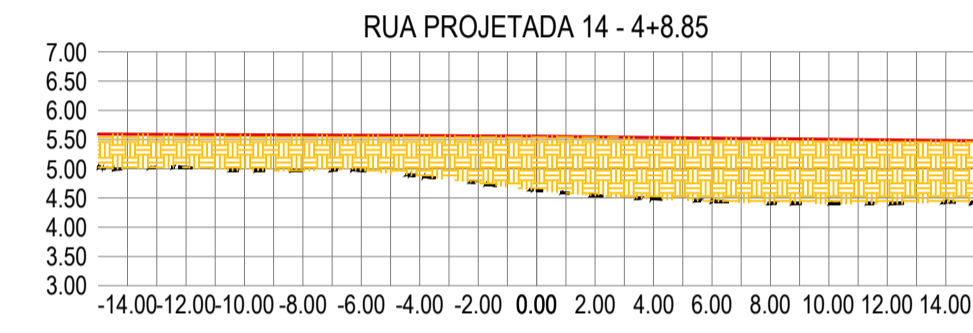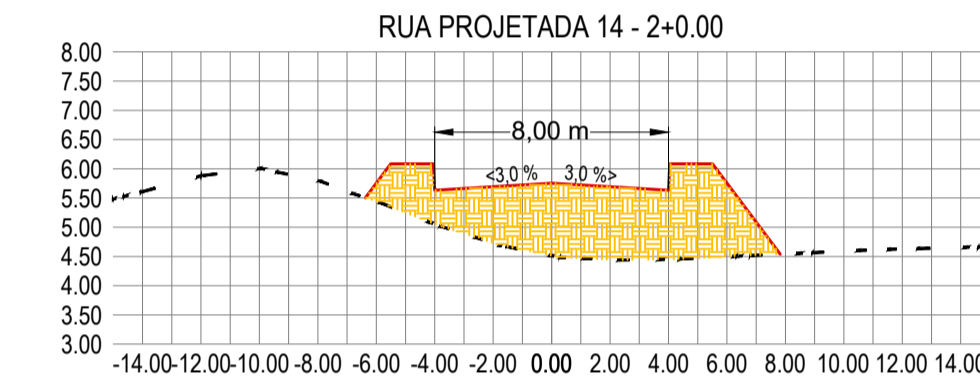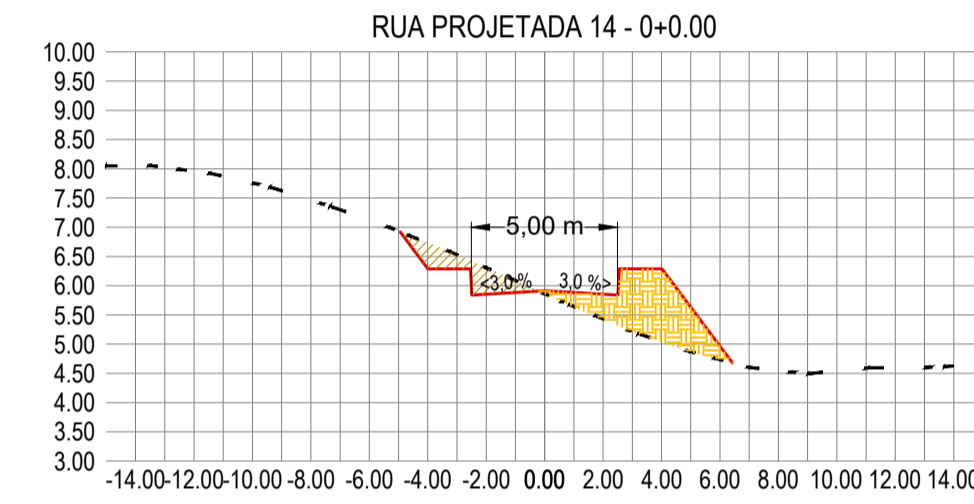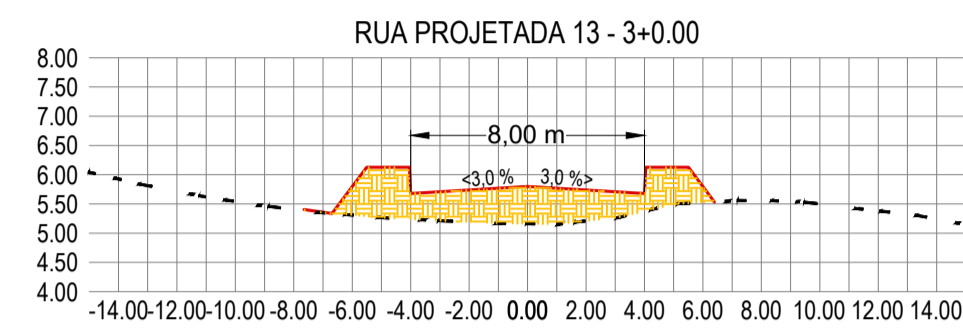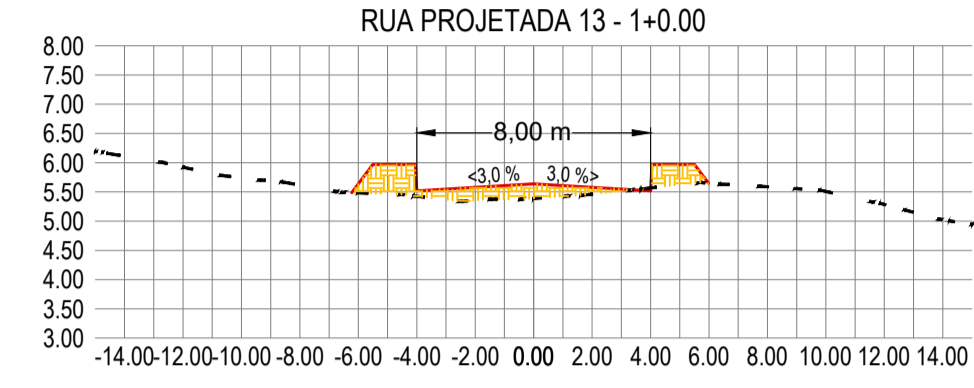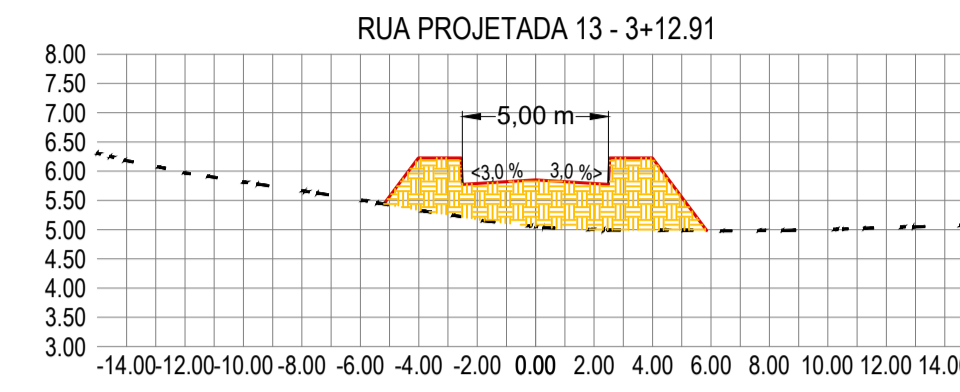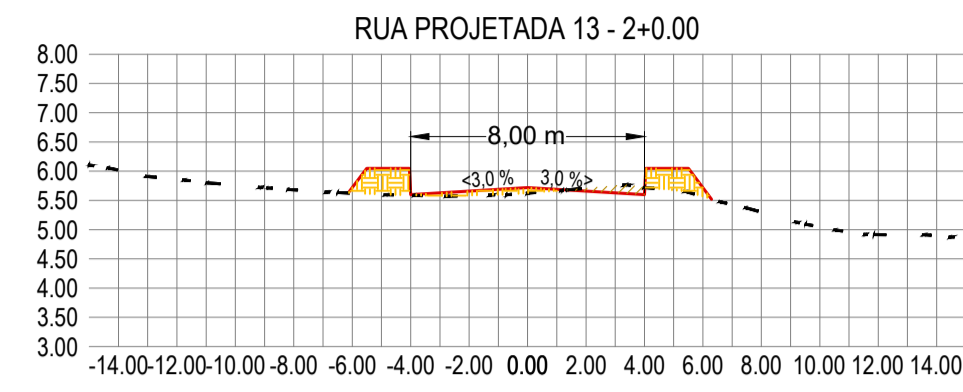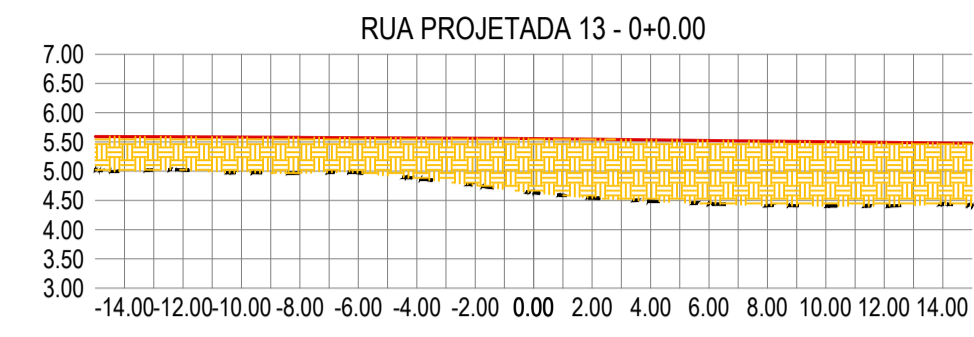

LEGENDA	
- - -	TERRENO NATURAL
—	GREIDE DE PROJETO
■	ÁREA DE CORTE
■	ÁREA DE ATERRO

